

ПОМЕЩЕНИЕ 5

Пл. 502,2 кв.м.

*1-й этаж + подпол и
частично 1-го этажа*

РЕСПУБЛИКА БЕЛАРУСЬ
ЕДИНЫЙ ГОСУДАРСТВЕННЫЙ РЕГИСТР НЕДВИЖИМОГО
ИМУЩЕСТВА, ПРАВ НА НЕГО И СДЕЛОК С НИМ

Государственный комитет по имуществу Республики Беларусь
Республиканское унитарное предприятие "Минское городское
агентство по государственной регистрации и земельному кадастру"

**СВИДЕТЕЛЬСТВО (УДОСТОВЕРЕНИЕ) № 500/1439-6630
О ГОСУДАРСТВЕННОЙ РЕГИСТРАЦИИ**

По заявлению № 57109/17:1439 от 11 мая 2017 года
в отношении **изолированного помещения** с инвентарным
номером 500/D-7021565, расположенного по адресу: г. Минск, ул.
Козлова, 27а-5, площадь - 502.2 кв.м., назначение - Административное
помещение, наименование - Административное помещение

произведена государственная регистрация:

1. перехода права собственности на изолированное помещение,
правообладатель - юридическое лицо, резидент Республики Беларусь
Общество с ограниченной ответственностью "ФАБРИАНО".

Приложения: нет

Примечания: нет

Свидетельство составлено 11 мая 2017 года

Регистратор *Макавичик Ольга Николаевна* 1439



(подпись)

Лист

1 из 1

ГОСУДАРСТВЕННЫЙ КОМИТЕТ ПО ИМУЩЕСТВУ
РЕСПУБЛИКИ БЕЛАРУСЬ

ТЕХНИЧЕСКИЙ ПАСПОРТ
на изолированное нежилое помещение

составлен по состоянию на *05 апреля 2005г.*

РЕСПУБЛИКАНСКОЕ УНИТАРНОЕ ПРЕДПРИЯТИЕ
"МИНСКОЕ ГОРОДСКОЕ АГЕНТСТВО ПО ГОСУДАРСТВЕННОЙ РЕГИСТРАЦИИ
И ЗЕМЕЛЬНОМУ КАДАСТРУ"

(наименование организации по государственной регистрации)

Инвентарный номер *500/D- 702-1565*

1. Область		6. Улица	<i>ул. КОЗЛОВА В.И.</i>
2. Район		7. Номер дома	<i>27А</i>
3. Сельский совет		8. Номер корпуса	
4. Населенный пункт	<i>г.МИНСК</i>	9. Номер изолированного помещения	<i>пом. 3</i>
5. Район в городе	<i>ПЕРВОМАЙСКИЙ</i>	10. Этаж	<i>1-2</i>

1. СВЕДЕНИЯ О ЗДАНИИ (СООРУЖЕНИИ)

Таблица 1


1. Серия, тип проекта здания	
2. Инвентарный номер	<i>500/С-19628</i>
3. Количество этажей, шт.	<i>2</i>
4. Материал стен	<i>кирпичные, силикатные блоки</i>
5. Год постройки	<i>1963</i>
6. Год реконструкции	
7. Общая площадь здания, кв.м.	<i>1096,0</i>

2. СВЕДЕНИЯ ОБ ИЗОЛИРОВАННОМ НЕЖИЛОМ ПОМЕЩЕНИИ

Таблица 2

1. Назначение изолированного нежилого помещения	<i>код 4 02 02 Административное помещение</i>
2. Объем изолированного нежилого помещения, куб.м.	<i>2157</i>
3. Общая площадь изолированного нежилого помещения, кв.м.	<i>502,2</i>
4. Нормируемая площадь изолированного нежилого помещения, кв.м.	<i>295,9</i>

Подпись исполнителя

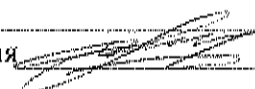

3. ТЕХНИЧЕСКОЕ ОПИСАНИЕ КОНСТРУКТИВНЫХ ЭЛЕМЕНТОВ И ИНЖЕНЕРНОГО ОБОРУДОВАНИЯ

Таблица 4


№ п/п	Наименование конструктивных элементов и инженерного оборудования	Описание конструктивных элементов и инженерного оборудования (материал, конструкция, отделка и прочие)	
1	2	3	
1	Стены		
	а) наружные	кирпичные, силикатные блоки	
	б) внутренние	кирпичные, силикатные блоки	
2	Перегородки	кирпичные, гипсокартон	
3	Перекрытия	ж/бетонные плиты	
4	Крыша	мягкая рулонная	
5	Полы	линолеум, плитка, ковровое покрытие	
6	Проемы		
	оконные	стеклопакеты	
	дверные	деревянные	
7	Балконы		
8	Лоджии		
9	Инженерное оборудование	отопление	да
		электроснабжение	да
		водопровод	да
		канализация	да
		горячее водоснабжение	да
		ванные, души	
		газоснабжение	
		электроплиты	
		радио	да
		телевидение	
		телефон	да
		мусоропровод	
	лифт		


Особые отметки:


Приложение: 1. поэтажные планы на _____ листах


Паспорт составил: 20 февраля 2007 г.  Серединский В.А. (И.О.Фамилия)

Паспорт проверил: "20" 2007 г.  (Смирнова А.М.) (И.О.Фамилия)

Уполномоченное должностное лицо  (Смирнова А.М.) (И.О.Фамилия)

" " 2007 г. "Изменений нет"  (И.О.Фамилия)

Уполномоченное должностное лицо М.П.  (И.О.Фамилия)

" " 2007 г. "Изменений нет"  (И.О.Фамилия)

Уполномоченное должностное лицо М.П.  (И.О.Фамилия)

РЕСПУБЛИКА БЕЛАРУСЬ

**ЕДИНЫЙ ГОСУДАРСТВЕННЫЙ РЕГИСТР НЕДВИЖИМОГО
ИМУЩЕСТВА, ПРАВ НА НЕГО И СДЕЛОК С НИМ**

Государственный комитет по имуществу Республики Беларусь

Республиканское унитарное предприятие "Минское городское агентство по
государственной регистрации и земельному кадастру"

**СВИДЕТЕЛЬСТВО (УДОСТОВЕРЕНИЕ) № 500/456-2194
О ГОСУДАРСТВЕННОЙ РЕГИСТРАЦИИ**

По заявлению № 111443/07:456 от 19 сентября 2007 года

в отношении **изолированного помещения** с инвентарным номером 500/D-7021565,
расположенного по адресу: г. Минск, ул. Козлова, д.27а, пом. 5, площадь - 502.2 кв.м.,
назначение - Административное помещение

произведена государственная регистрация:


1. перехода права собственности на изолированное помещение (правообладатель -
Закрытое акционерное общество "ФАБРИАНО");
2. прекращения права хозяйственного ведения на изолированное помещение;
3. возникновения обременения права собственности на изолированное помещение
правом залога (залогодержатель - **ИНОСТРАННОЕ ЧАСТНОЕ УНИТАРНОЕ
ПРОИЗВОДСТВЕННО-ТОРГОВОЕ ПРЕДПРИЯТИЕ "АТВ-ЛИТ" КОМПАНИИ "А.Т.В.
ЛАТЕНТ ЭКСПОРТ ИМПОРТ ЛТД"**).

Примечания:

выдано ЗАО "ФАБРИАНО"

Свидетельство составлено 20 сентября 2007 года

Регистратор *Рыбальченко Анна Анатольевна 456*

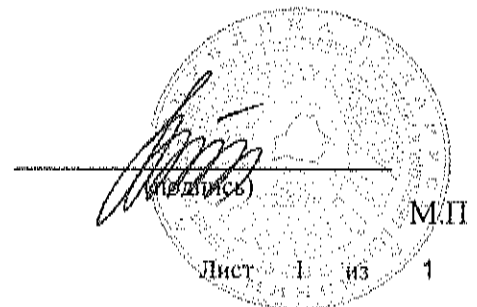

РЕСПУБЛИКА БЕЛАРУСЬ

**ЕДИНЫЙ ГОСУДАРСТВЕННЫЙ РЕГИСТР НЕДВИЖИМОГО
ИМУЩЕСТВА, ПРАВ НА НЕГО И СДЕЛОК С НИМ**

Государственный комитет по имуществу Республики Беларусь

Республиканское унитарное предприятие "Минское городское агентство по
государственной регистрации и земельному кадастру"

**СВИДЕТЕЛЬСТВО (УДОСТОВЕРЕНИЕ) № 500/456-2196
О ГОСУДАРСТВЕННОЙ РЕГИСТРАЦИИ**

По заявлению № 111515/07:456 от 19 сентября 2007 года

в отношении **изолированного помещения** с инвентарным номером 500/D-7021565,
расположенного по адресу: г.Минск, ул. Козлова, д.27а, пом. 5, площадь - 502.2 кв.м.,
назначение - Административное помещение

произведена государственная регистрация:


1. прекращения обременения права собственности на изолированное помещение
правом залога.

Примечания:

выдано ИП "АТВ-ЛИТ"

Свидетельство составлено 20 сентября 2007 года

Регистратор *Рыбальченко Анна Анатольевна 456*

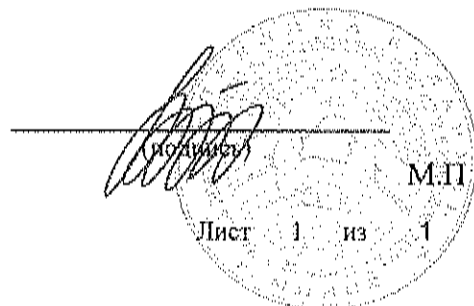

РЕСПУБЛИКА БЕЛАРУСЬ

ЕДИНЫЙ ГОСУДАРСТВЕННЫЙ РЕГИСТР НЕДВИЖИМОГО
ИМУЩЕСТВА, ПРАВ НА НЕГО И СДЕЛОК С НИМ

Государственный комитет по имуществу Республики Беларусь

Республиканское унитарное предприятие "Минское городское агентство по
государственной регистрации и земельному кадастру"

СВИДЕТЕЛЬСТВО (УДОСТОВЕРЕНИЕ) № 500/727-965
О ГОСУДАРСТВЕННОЙ РЕГИСТРАЦИИ

По заявлению № 126281/07:727 от 19 октября 2007 года

в отношении **изолированного помещения** с инвентарным номером 500/D-7021565,
расположенного по адресу: г.Минск, ул. Козлова, д.27а, пом. 5, площадь - 502.2 кв.м.,
назначение - Административное помещение

произведена государственная регистрация:


1. прекращения обременений прав на изолированное помещение (ипотека)

Примечания:

Свидетельство выдано Закрытому акционерному обществу "Фабриано"


Свидетельство составлено 23 октября 2007 года

Регистратор *Ковальчук Елена Антоновна 727*

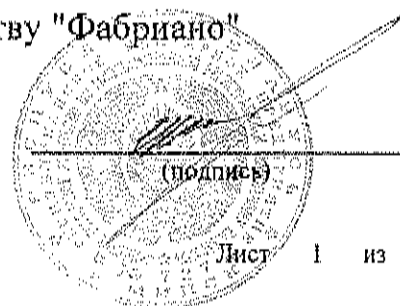


М.П


Лист 1 из 1

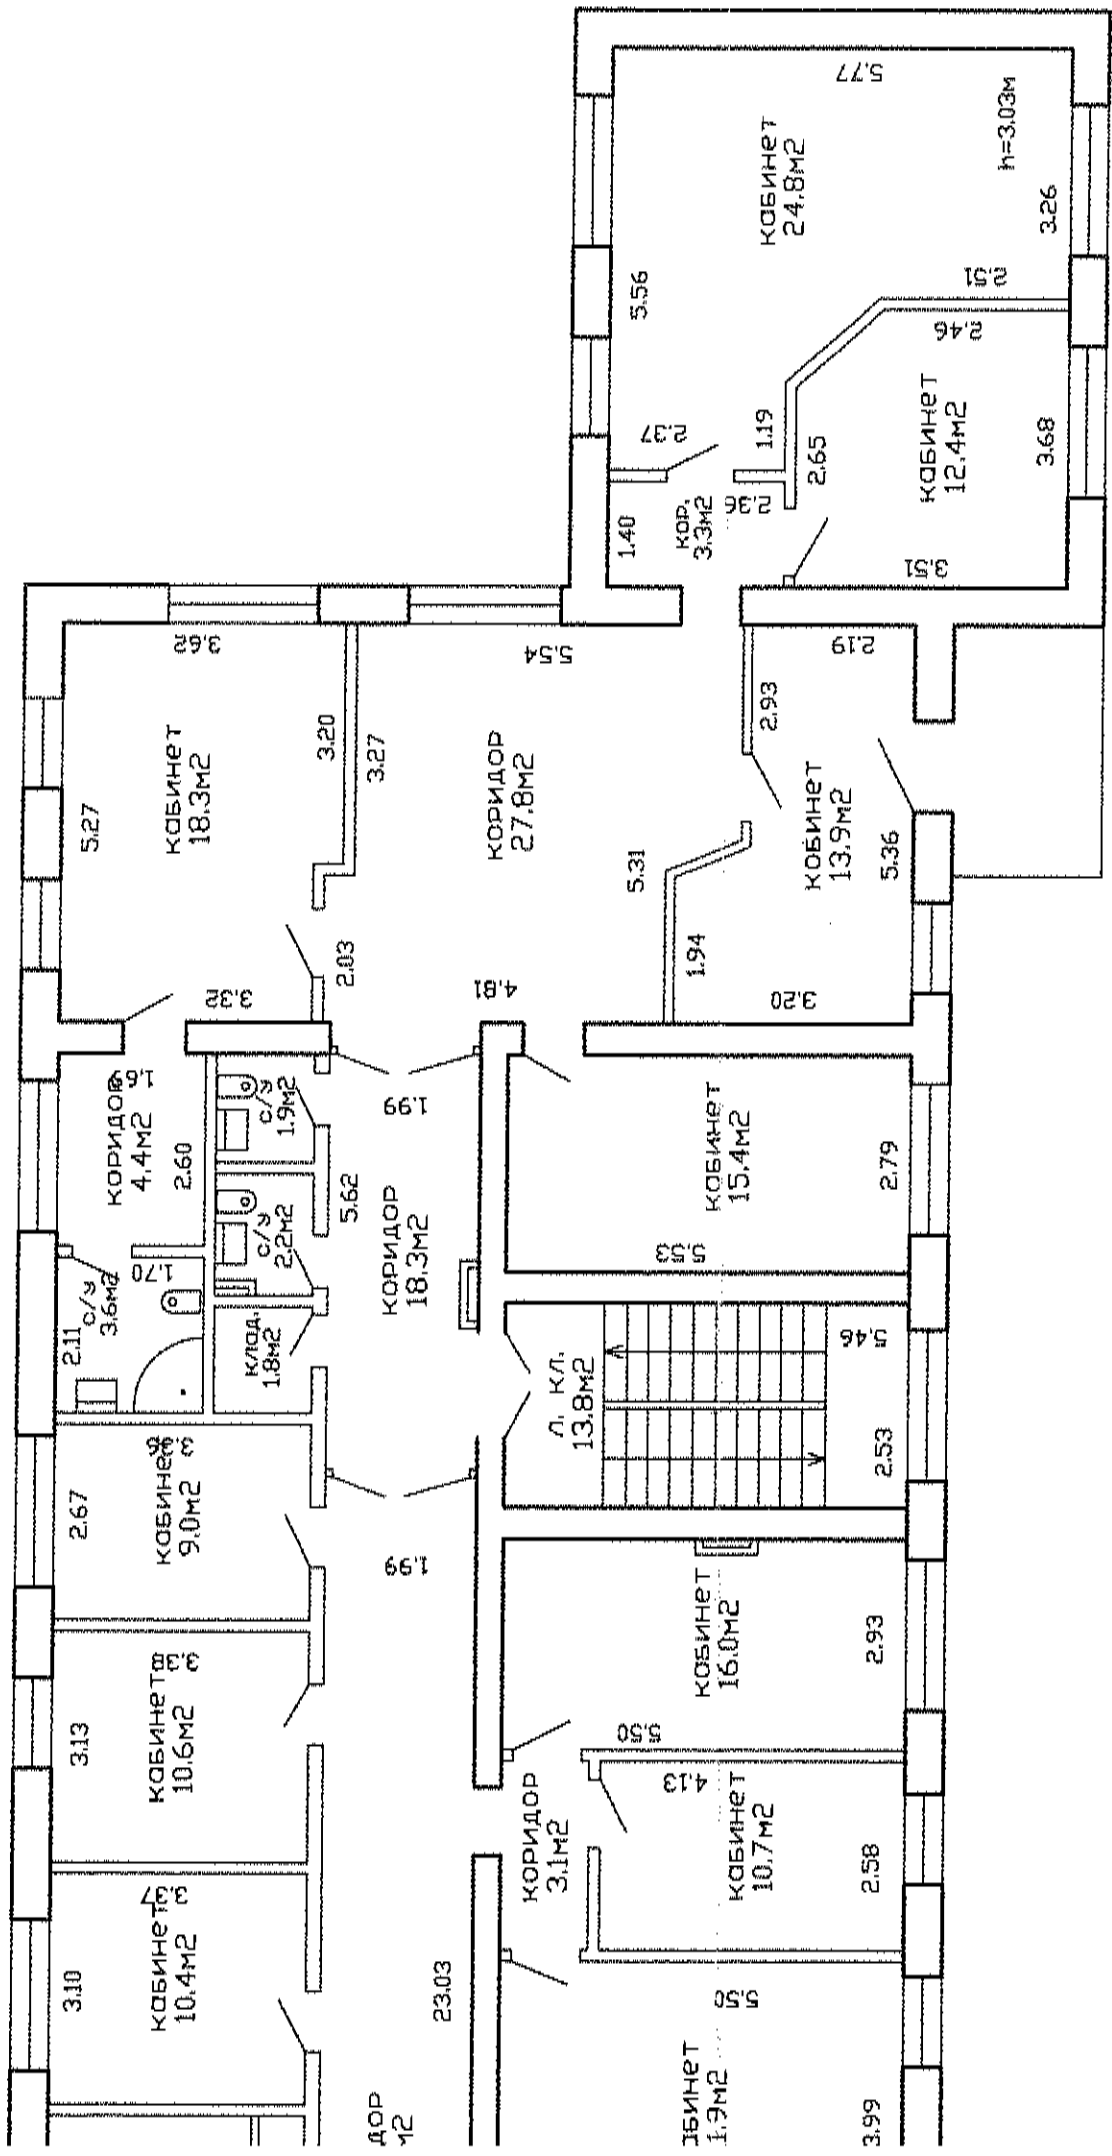


РЕСПУБЛИКАНСКОЕ УНИТАРИС ПРЕДПРИЯТИЕ
 "МВНСКОЕ ГОРОДСКОЕ АГЕНТСТВО ПО ГОСУДАРСТВЕННОЙ
 РЕГИСТРАЦИИ И ЗЕМЕЛЬНОМУ КАДАСТРУ"

у.д. Козлова, 27а	квартал	участок	общая	Литер А 2/к
3-3	254			
этаж 2 этаж	этаж			М 1:100
Составил	Средоточный			
Выполнил				20.02.2007г.
Проверил	Смирнова А.М.			20.02.2007г.

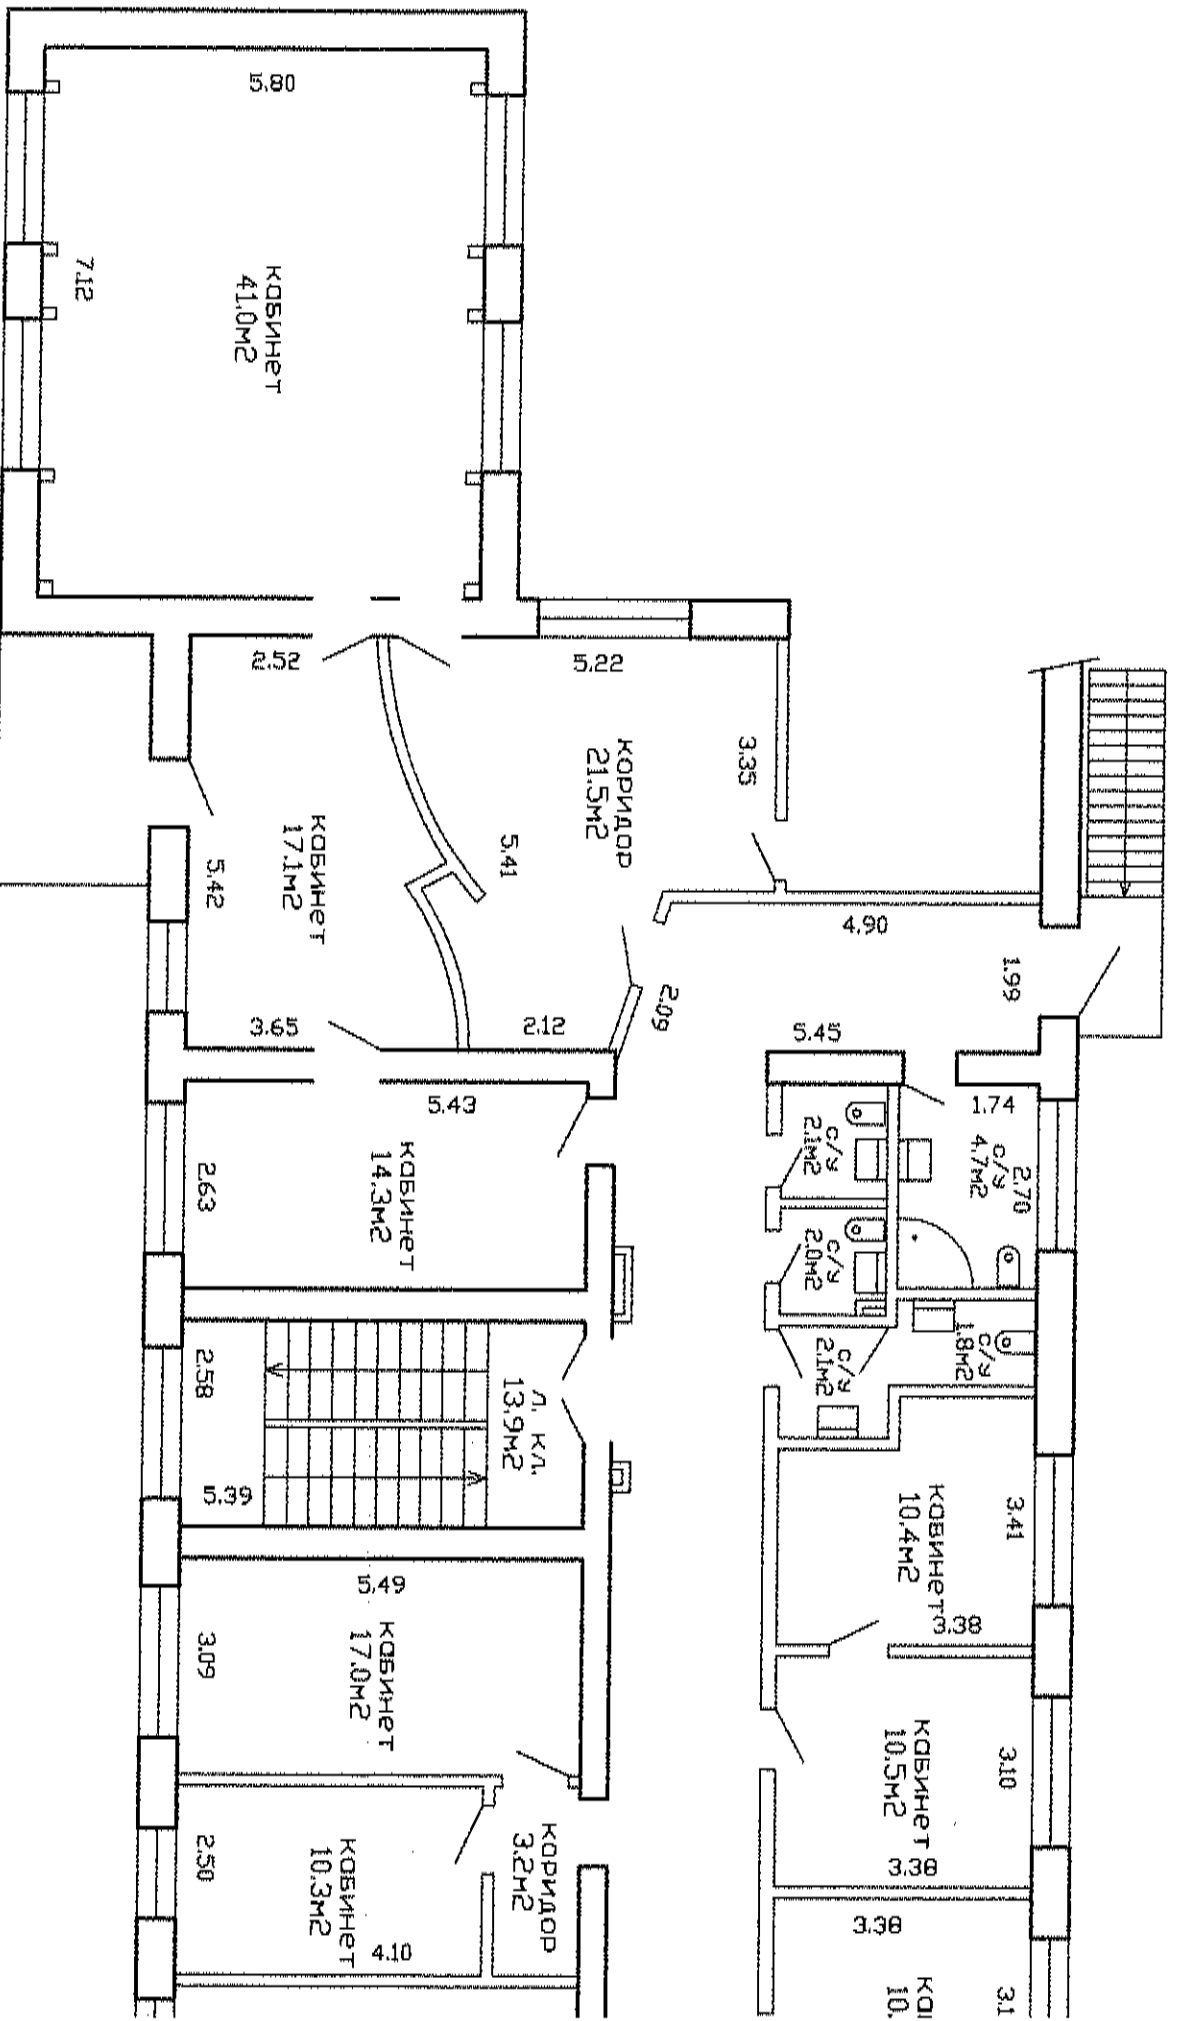

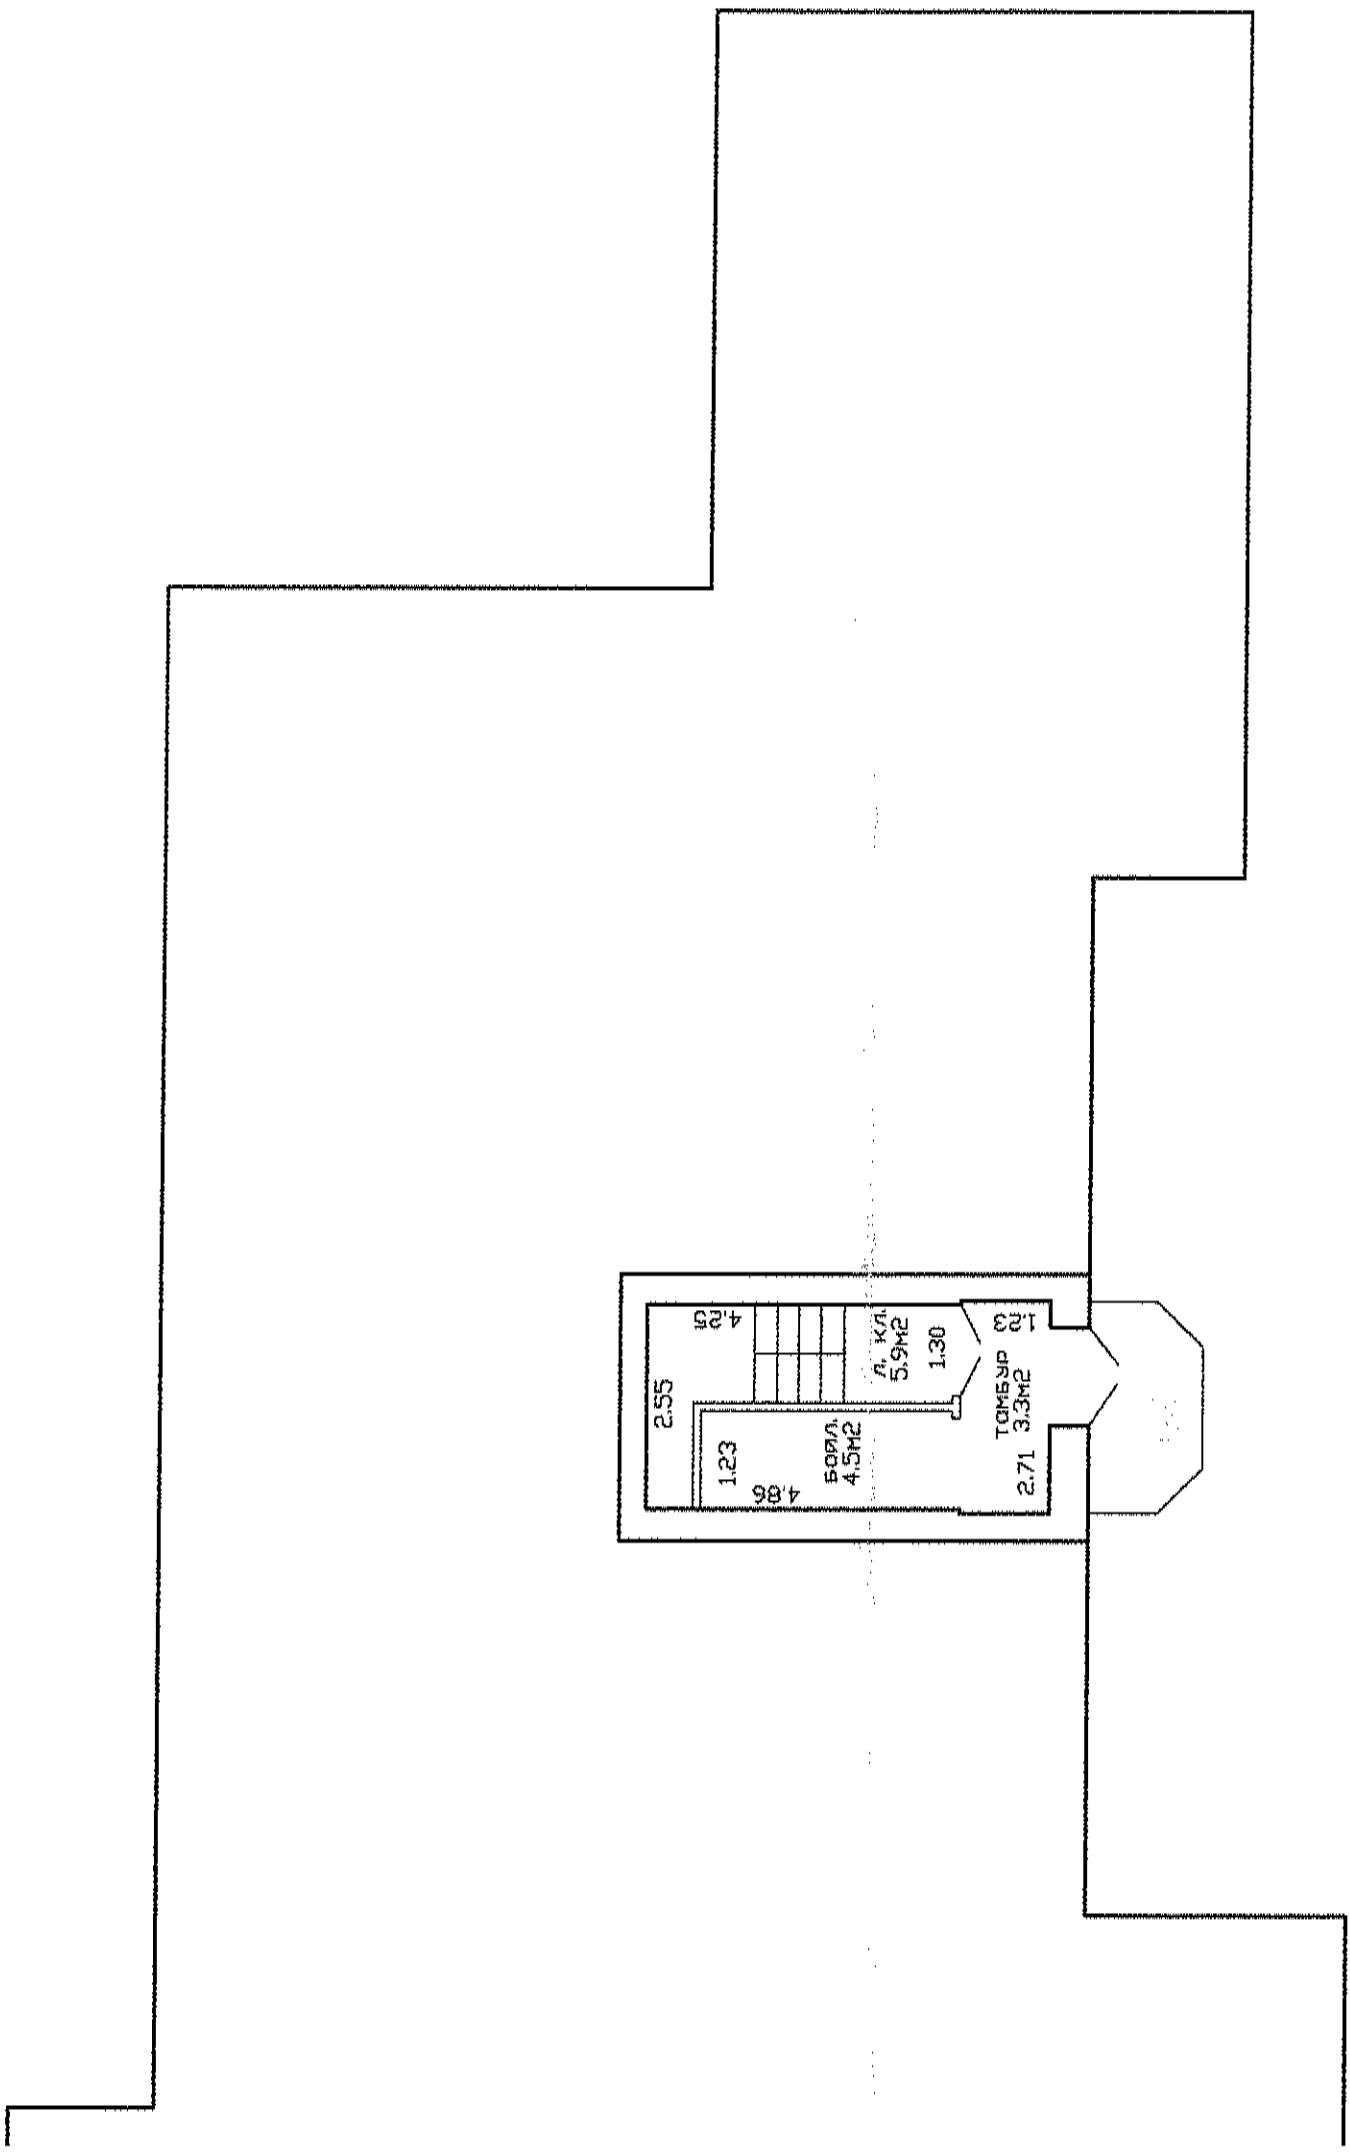

РЕСПУБЛИКАНСКОЕ УНИТАРИОННОЕ ПРЕДПРИЯТИЕ "МИНСКОЕ ГОРОДСКОЕ АГЕНТСТВО ПО ГОСУДАРСТВЕННОЙ РЕГИСТРАЦИИ И ЗЕМЕЛЬНОМУ КАДАСТРУ"			
Ул. Козлова, 27а			
№-инв.	квартал	участок	общая
3-3	254		Листр А 2/к
этаж	этаж	лист	
	1		М 1:100
Составил			
Вычертил	Сергейский		
Проверил	Смирнова А.М.		
	20.02.2007г.		
	20.02.2007г.		

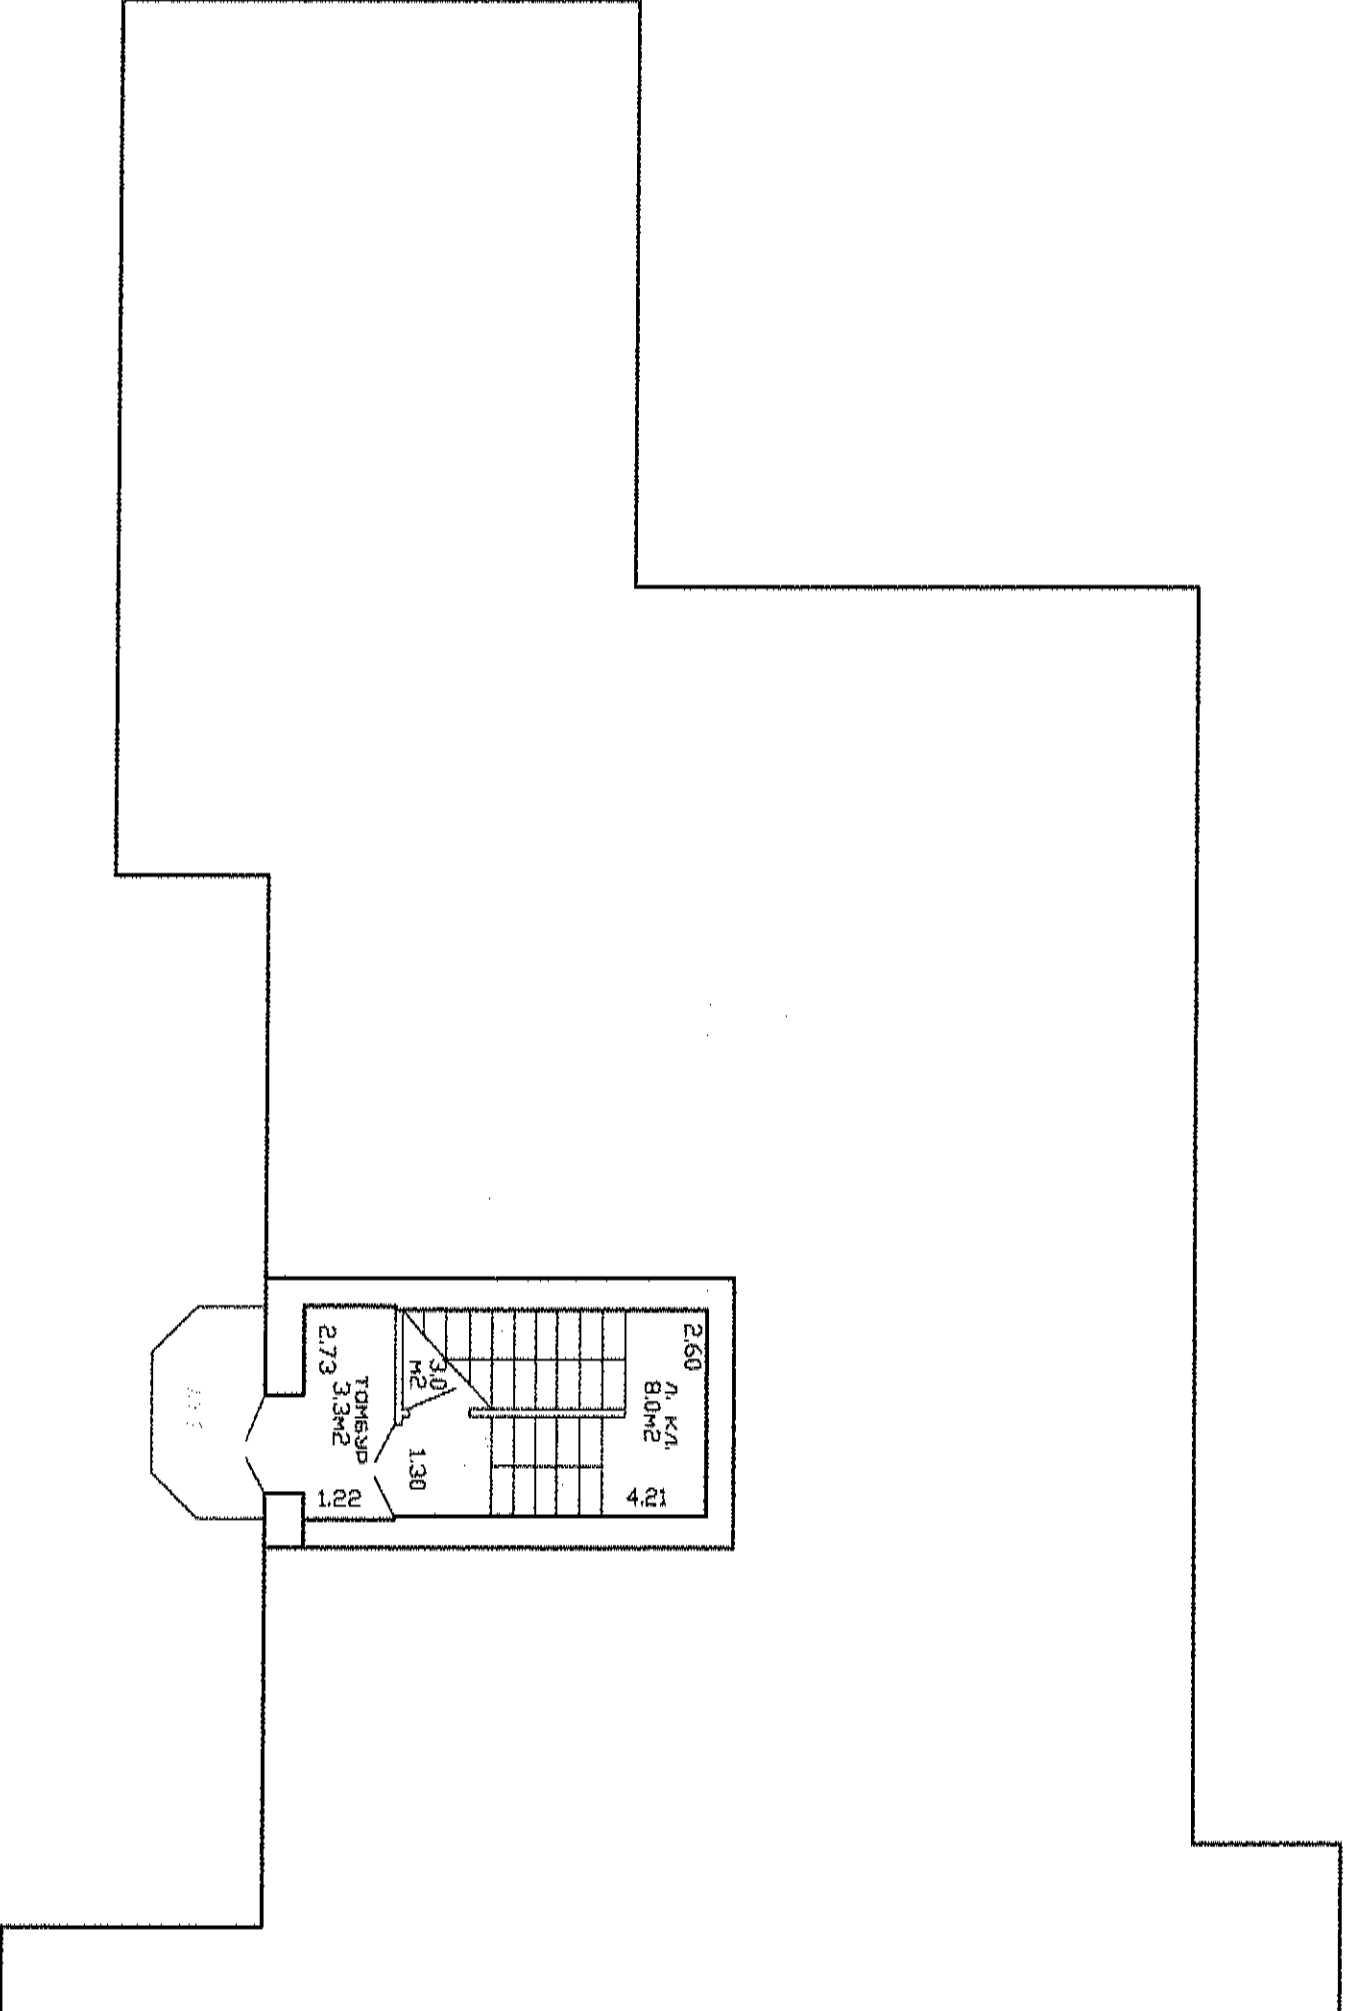

2.60
n. K/L
8.0m²
4.21

3.00
M²
1.30

TOMBSP
2.73
3.3m²
1.22

M²