

РЕСПУБЛИКА БЕЛАРУСЬ
ЕДИНЫЙ ГОСУДАРСТВЕННЫЙ РЕГИСТР НЕДВИЖИМОГО
ИМУЩЕСТВА, ПРАВ НА НЕГО И СДЕЛОК С НИМ

Государственный комитет по имуществу Республики Беларусь

Республиканское унитарное предприятие "Минское городское
агентство по государственной регистрации и земельному кадастру"

СВИДЕТЕЛЬСТВО (УДОСТОВЕРЕНИЕ) № 500/713-6809
О ГОСУДАРСТВЕННОЙ РЕГИСТРАЦИИ

По заявлению № 119962/18:713 от 25 сентября 2018 года

в отношении **изолированного помещения** с инвентарным номером 500/D-70778437, расположенного по адресу: Республика Беларусь, г. Минск, тр-т Игуменский, 26-11Н, площадь - 107.2 кв.м., назначение - Административно-торговое помещение, наименование - Административно-торговое помещение

произведена государственная регистрация:


1. перехода права собственности на изолированное помещение (форма собственности - частная), правообладатель - гражданин Республики Беларусь Кулага Зинаида Гавриловна.

Приложения: нет

Примечания: нет

Свидетельство составлено 27 сентября 2018 года

Регистратор *Навныко Елена Николаевна 713*

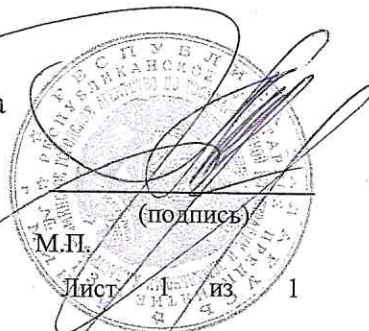

ГОСУДАРСТВЕННЫЙ КОМИТЕТ ПО ИМУЩЕСТВУ
РЕСПУБЛИКИ БЕЛАРУСЬ

ТЕХНИЧЕСКИЙ ПАСПОРТ

на изолированное нежилое помещение

составлен по состоянию на **04 февраля 2009г.**

РЕСПУБЛИКАНСКОЕ УНИТАРНОЕ ПРЕДПРИЯТИЕ
"МИНСКОЕ ГОРОДСКОЕ АГЕНТСТВО ПО ГОСУДАРСТВЕННОЙ РЕГИСТРАЦИИ
И ЗЕМЕЛЬНОМУ КАДАСТРУ"

(наименование организации по государственной регистрации)

Инвентарный номер **500/D-70778437**

1. Область		6. Улица	<i>ул. ИГУМЕНСКИЙ ТРАКТ</i>
2. Район		7. Номер дома	<i>26</i>
3. Сельский совет		8. Номер корпуса	
4. Населенный пункт	<i>г.МИНСК</i>	9. Номер изолированного помещения	<i>пом. 11Н</i>
5. Район в городе	<i>ЛЕНИНСКИЙ</i>	10. Этаж	<i>1</i>

1. СВЕДЕНИЯ О ЗДАНИИ (СООРУЖЕНИИ)

Таблица 1


1. Серия, тип проекта здания	
2. Инвентарный номер	<i>500/С-48404</i>
3. Количество этажей, шт.	<i>9-10-17</i>
4. Материал стен	<i>ж/бетонные блоки</i>
5. Год постройки	<i>2008</i>
6. Год реконструкции	
7. Общая площадь здания, кв.м.	<i>21519,4</i>

2. СВЕДЕНИЯ ОБ ИЗОЛИРОВАННОМ НЕЖИЛОМ ПОМЕЩЕНИИ

Таблица 2

1. Назначение изолированного нежилого помещения	<i>код 4 02 04 Административно-торговое помещение</i>
2. Объем изолированного нежилого помещения, куб.м.	<i>505</i>
3. Общая площадь изолированного нежилого помещения, кв.м.	<i>107,2</i>
4. Нормируемая площадь изолированного нежилого помещения, кв.м.	<i>85,3</i>

Подпись исполнителя

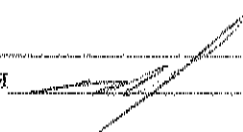

3. ТЕХНИЧЕСКОЕ ОПИСАНИЕ КОНСТРУКТИВНЫХ ЭЛЕМЕНТОВ И ИНЖЕНЕРНОГО ОБОРУДОВАНИЯ

Таблица 4

№ п/п	Наименование конструктивных элементов и инженерного оборудования	Описание конструктивных элементов и инженерного оборудования (материал, конструкция, отделка и прочие)	
1	2	3	
1	Стены		
	а) наружные	сборный железобетонный	
	б) внутренние	монолитные, блоки железобетонные, кирпичные	
2	Перегородки	кирпичные	
3	Перекрытия	железобетонные	
4	Крыша	мягкая рулонная	
5	Полы	плиточные, бетонные	
6	Проемы	оконные	двойные деревянные
		дверные	щитовые, ПВХ
7	Балконы		
8	Лоджии		
9	Инженерное оборудование	отопление	центральное от ТЭЦ
		электроснабжение	скрытая проводка
		водопровод	трубы ПВХ
		канализация	трубы ПВХ
		горячее водоснабжение	да
		ванны, души	
		газоснабжение	
		электроплиты	
		радио	трансляционная сеть
		телевидение	коллективная антенна
		телефон	каблирован
		мусоропровод	
	лифт		

Особые отметки:

Приложение: 1. поэтажные планы на 1 листах

Паспорт составил: 09 февраля 2009г.

Паспорт проверил: "09" 02 2009г.

Уполномоченное должностное лицо

" " 200 г. "Изменений нет"

Уполномоченное должностное лицо

" " 200 г. "Изменений нет"

Уполномоченное должностное лицо

М.П.

(подпись)

(подпись)

(подпись)

(подпись)

(подпись)

(подпись)

Жуков Ю.В.
(И.О.Фамилия)

Синякович А.Я.
(И.О.Фамилия)


Синякович А.Я.
(И.О.Фамилия)

(И.О.Фамилия)

(И.О.Фамилия)

(И.О.Фамилия)

(И.О.Фамилия)

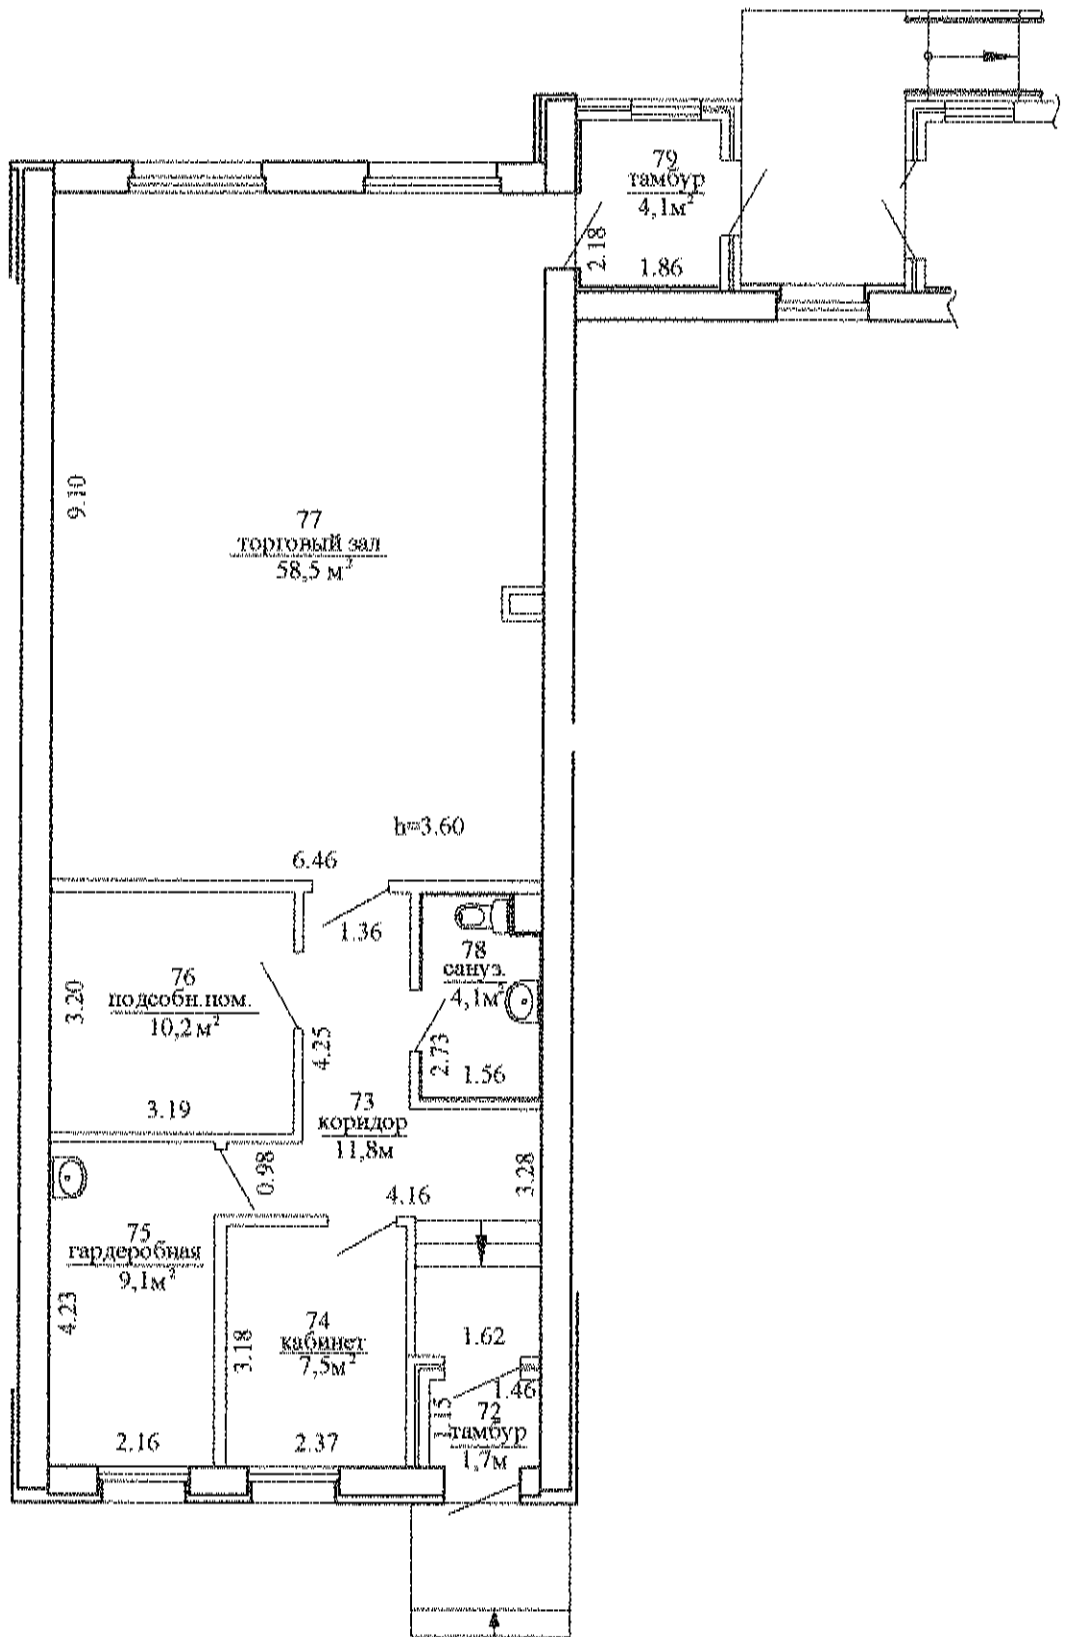

Республиканское унитарное предприятие "Минское городское агентство по государственной регистрации и земельному кадастру"				
ул. Игуменский тракт				№ 26
квартал	квартал	участок	домик	Литер А
340	1358			9-10-17/ж/бл
План	1 этаж	Лист 1	М 1: 100	
Составил:	Жуков Е. В.			04.02.2009г.
Вычертил:	Жуков Е. В.			10.02.2009г.
Проверил:	Масловская Е. В.			10.02.2009г.