

# ПОМЕЩЕНИЕ 4

Пл. 355,0 кв.м.

*4.00 3350 кв.*



РЕСПУБЛИКА БЕЛАРУСЬ  
ЕДИНЫЙ ГОСУДАРСТВЕННЫЙ РЕГИСТР НЕДВИЖИМОГО  
ИМУЩЕСТВА, ПРАВ НА НЕГО И СДЕЛОК С НИМ

Государственный комитет по имуществу Республики Беларусь  
Республиканское унитарное предприятие "Минское городское  
агентство по государственной регистрации и земельному кадастру"

СВИДЕТЕЛЬСТВО (УДОСТОВЕРЕНИЕ) № 500/1439-6629  
О ГОСУДАРСТВЕННОЙ РЕГИСТРАЦИИ

По заявлению № 57108/17:1439 от 11 мая 2017 года  
в отношении **изолированного помещения** с инвентарным  
номером 500/D-7021564, расположенного по адресу: г.Минск, ул.  
Козлова, 27а-4, площадь - 355.0 кв.м., назначение - Производственное  
помещение, наименование - Производственное помещение

**произведена государственная регистрация:**

1. перехода права собственности на изолированное помещение,  
правообладатель - юридическое лицо, резидент Республики Беларусь  
Общество с ограниченной ответственностью "ФАБРИАНО".

Приложения: нет

Примечания: нет

Свидетельство составлено 11 мая 2017 года

Регистратор *Макавич Ольга Николаевна* 1439



(подпись)

М.П.

Лист 1 из 1

ГОСУДАРСТВЕННЫЙ КОМИТЕТ ПО ИМУЩЕСТВУ  
РЕСПУБЛИКИ БЕЛАРУСЬ

**ТЕХНИЧЕСКИЙ ПАСПОРТ**

на изолированное нежилое помещение

составлен по состоянию на *11 сентября 2007г.*

РЕСПУБЛИКАНСКОЕ УНИТАРНОЕ ПРЕДПРИЯТИЕ  
"МИНСКОЕ ГОРОДСКОЕ АГЕНТСТВО ПО ГОСУДАРСТВЕННОЙ РЕГИСТРАЦИИ  
И ЗЕМЕЛЬНОМУ КАДАСТРУ"

(наименование организации по государственной регистрации)

Инвентарный номер *500/D-7021564*

1. Область		6. Улица	<i>ул. КОЗЛОВА В.И.</i>
2. Район		7. Номер дома	<i>27А</i>
3. Сельский совет		8. Номер корпуса	
4. Населенный пункт	<i>г.МИНСК</i>	9. Номер изолированного помещения	<i>пом. 4</i>
5. Район в городе	<i>ПЕРВОМАЙСКИЙ</i>	10. Этаж	<i>1</i>

**1. СВЕДЕНИЯ О ЗДАНИИ (СООРУЖЕНИИ)**

Таблица 1


1. Серия, тип проекта здания	
2. Инвентарный номер	<i>500/С-19628</i>
3. Количество этажей, шт.	<i>2</i>
4. Материал стен	<i>кирпичные, силикатные блоки</i>
5. Год постройки	<i>1963</i>
6. Год реконструкции	
7. Общая площадь здания, кв.м.	<i>1096,0</i>

**2. СВЕДЕНИЯ ОБ ИЗОЛИРОВАННОМ НЕЖИЛОМ ПОМЕЩЕНИИ**

Таблица 2

1. Назначение изолированного нежилого помещения	<i>код 4 02 01 Производственное помещение</i>
2. Объем изолированного нежилого помещения, куб.м.	<i>1497</i>
3. Общая площадь изолированного нежилого помещения, кв.м.	<i>355,0</i>
4. Нормируемая площадь изолированного нежилого помещения, кв.м.	<i>239,3</i>

Подпись исполнителя

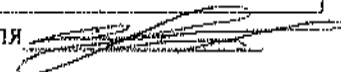

### 3. ТЕХНИЧЕСКОЕ ОПИСАНИЕ КОНСТРУКТИВНЫХ ЭЛЕМЕНТОВ И ИНЖЕНЕРНОГО ОБОРУДОВАНИЯ


Таблица 4


№ п/п	Наименование конструктивных элементов и инженерного оборудования	Описание конструктивных элементов и инженерного оборудования (материал, конструкция, отделка и прочие)
1	2	3
1	Стены	а) наружные
		б) внутренние
2	Перегородки	
3	Перекрытия	
4	Крыша	
5	Полы	
6	Проемы	оконные
		дверные
7	Балконы	
8	Лоджии	
9	Инженерное оборудование	отопление
		электроснабжение
		водопровод
		канализация
		горячее водоснабжение
		ванны, души
		газоснабжение
		электроплиты
		радио
		телевидение
		телефон
		мусоропровод
лифт		

Особые отметки:

Приложение: 1. Поздажные планы на 1 листах

Паспорт составил: 14 сентября 2007г.  Серединский В.А.  
(И.О.Фамилия)

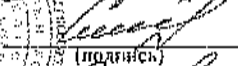Паспорт проверил: "14" 09 2007г.  Смирнова А.М.  
(И.О.Фамилия)

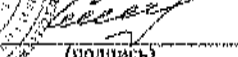
Уполномоченное должностное лицо  Смирнова А.М.  
(И.О.Фамилия)


" " 2007 г. "Изменений нет" \_\_\_\_\_  
(подпись) (И.О.Фамилия)

Уполномоченное должностное лицо \_\_\_\_\_  
(подпись) (И.О.Фамилия)

" " 2007 г. "Изменений нет" \_\_\_\_\_  
(подпись) (И.О.Фамилия)

Уполномоченное должностное лицо \_\_\_\_\_  
(подпись) (И.О.Фамилия)

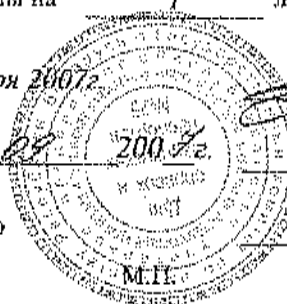


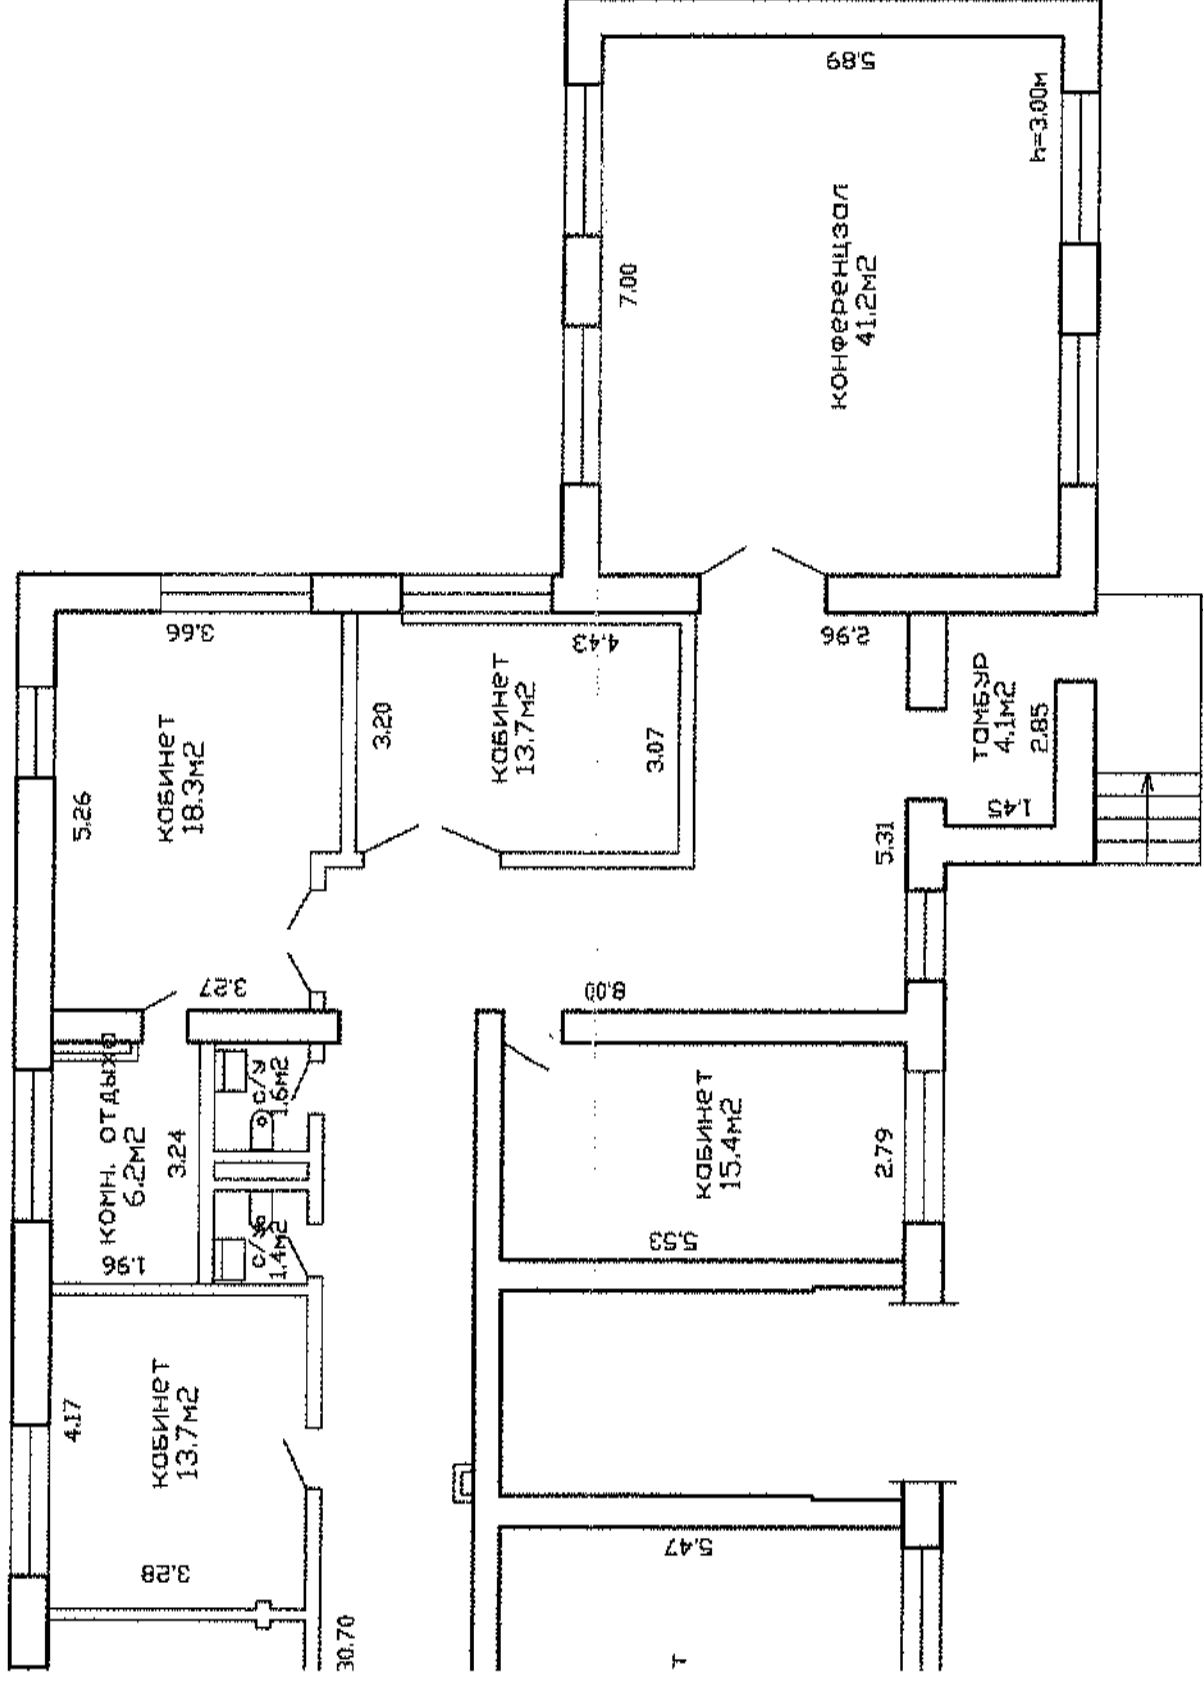

РЕСПУБЛИКАНСКОЕ УНИТАРИОБ ПРЕДПРИЯТИЕ  
 "МИНСКОЕ ГОРОДСКОЕ АГЕНТСТВО ПО ГОСУДАРСТВЕННОЙ  
 РЕГИСТРАЦИИ И ЗЕМЕЛЬНОМУ КАДАСТРУ"  
 ул. Козлова, 27а

к-м/а	квартал	участок	секция	литер
3-3		254		А 2/к
ЭТАЖ		1	ЭТАЖ	ЛИСТ
СОСТАВ		М 1:100		
Вычертил	Сверил		20.02.2007г.	
Проектир	Смирнова А.М.		20.02.2007г.	



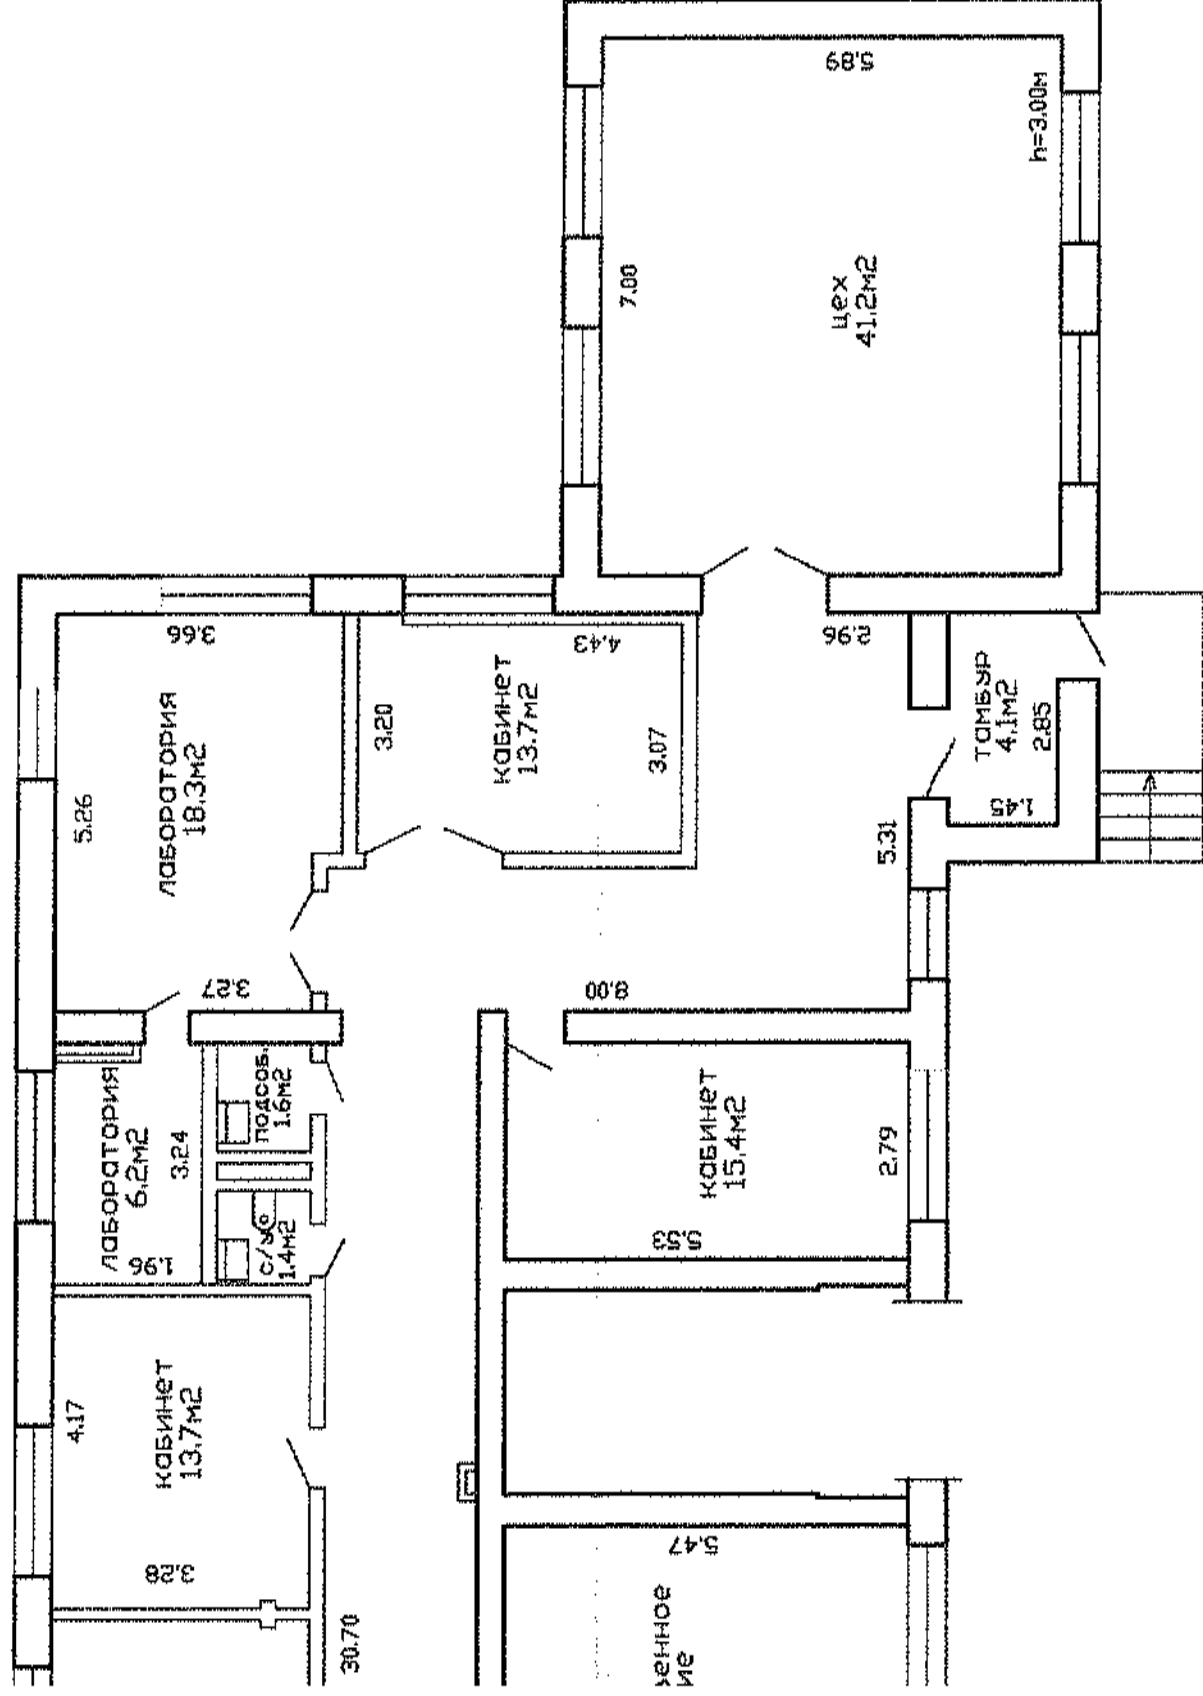

РЕСПУБЛИКАНСКОЕ УНИТАРНОЕ ПРЕДПРИЯТИЕ  
"МИНСКОЕ ГОРОДСКОЕ АГЕНТСТВО ПО ГОСУДАРСТВЕННОЙ  
РЕГИСТРАЦИИ И ЗЕМЕЛЬНОМУ КАДАСТРУ"

ул. Котлова, 27а

к-тия	квартил	участков	зданий	этажей	лифтов
3-3		254			Лифт А 2/к
план	1	этажа	здост		М 1:100
Составил		Среданский			11.09.2007г.
Вычертил		Среданский			14.09.2007г.
Проверил		Смирнов А.М.			14.09.2007г.



