

РЕСПУБЛИКА БЕЛАРУСЬ
ЕДИНЬЙ ГОСУДАРСТВЕННЫЙ РЕГИСТР НЕДВИЖИМОГО
ИМУЩЕСТВА, ПРАВ НА НЕГО И СДЕЛОК С НИМ

Государственный комитет по имуществу Республики Беларусь
Республиканское унитарное предприятие "Минское городское
агентство по государственной регистрации и земельному кадастру"

СВИДЕТЕЛЬСТВО (УДОСТОВЕРЕНИЕ) № 500/726-17132
О ГОСУДАРСТВЕННОЙ РЕГИСТРАЦИИ

По заявлению № 10421/16:726 от 29 января 2016 года
в отношении **изолированного помещения** с инвентарным
номером 500/D-703127, расположенного по адресу: г. Минск, ул.
Гвардейская, д.1, пом.31, площадь - 127.1 кв.м., назначение -
Административное помещение, наименование - Административное

произведена государственная регистрация:

1. перехода права собственности на изолированное помещение
(форма собственности - частная), правообладатель - гражданин
Республики Беларусь Ситникова Татьяна Константиновна.

Приложения: нет

Примечания: нет

Свидетельство составлено 1 февраля 2016 года

Регистратор *Кисель Марина Александровна* 726



ГОСУДАРСТВЕННЫЙ КОМИТЕТ ПО ИМУЩЕСТВУ
РЕСПУБЛИКИ БЕЛАРУСЬ

ТЕХНИЧЕСКИЙ ПАСПОРТ

на изолированное нежилое помещение

составлен по состоянию на 08 сентября 2011г.

РЕСПУБЛИКАНСКОЕ УНИТАРНОЕ ПРЕДПРИЯТИЕ
"МИНСКОЕ ГОРОДСКОЕ АГЕНТСТВО ПО ГОСУДАРСТВЕННОЙ РЕГИСТРАЦИИ И
ЗЕМЕЛЬНОМУ КАДАСТРУ"

(наименование организации по государственной регистрации)

Наименование: *Административное*

Назначение: *код 4 02 02 Административное помещение*

Инвентарный номер: *500/D-703127*

Адрес (местонахождение):

Республика Беларусь, г. Минск, ул. ГВАРДЕЙСКАЯ, 1-31

Паспорт составил: *21 октября 2011г.*



Шахалевич М.А.

(инициалы, Фамилия)

Паспорт проверил: *"11" 10 2011г.*

(подпись)

(инициалы, Фамилия)

Уполномоченное должностное лицо

(подпись)

(инициалы, Фамилия)

м.п.

Отметки о проведенных проверках характеристик недвижимого имущества

" " 20 г. "Изменений нет"

(подпись)

(инициалы, Фамилия)

Уполномоченное должностное лицо

(подпись)

(инициалы, Фамилия)

м.п.

" " 20 г. "Изменений нет"

(подпись)

(инициалы, Фамилия)

Уполномоченное должностное лицо

(подпись)

(инициалы, Фамилия)

м.п.

1. СВЕДЕНИЯ О ЗДАНИИ (СООРУЖЕНИИ)

Таблица 1

1. Инвентарный номер	<i>500/С-41867</i>
2. Количество этажей, шт.	<i>8</i>
3. Материал стен	<i>кирпичные</i>
4. Год постройки	<i>2006</i>
5. Год реконструкции	
6. Общая площадь здания, кв.м.	<i>15080,4</i>

2. СВЕДЕНИЯ ОБ ИЗОЛИРОВАННОМ НЕЖИЛОМ ПОМЕЩЕНИИ

Таблица 2


1. Назначение изолированного нежилого помещения	<i>код 4 02 02 Административное помещение</i>
2. Этаж	<i>1-й</i>
3. Объем изолированного нежилого помещения, куб.м.	<i>412</i>
4. Общая площадь изолированного нежилого помещения, кв.м.	<i>127,1</i>
5. Нормируемая площадь изолированного нежилого помещения, кв.м.	<i>100,6</i>


3. ТЕХНИЧЕСКОЕ ОПИСАНИЕ КОНСТРУКТИВНЫХ ЭЛЕМЕНТОВ И ИНЖЕНЕРНОГО ОБОРУДОВАНИЯ

Таблица 3

№ п/п	Наименование конструктивных элементов и инженерного оборудования	Описание конструктивных элементов и инженерного оборудования (материал, конструкция, отделка и прочие)
1	2	3
1	Стены наружные	<i>кирпичные толщ. 510 мм</i>
2	Стены внутренние	<i>кирпичные толщ. 380 мм</i>
3	Перегородки	<i>кирпичные толщ. 120 мм</i>
4	Перекрытия	<i>железобетонное</i>
5	Крыша	<i>мягкая рулонная</i>
6	Полы	<i>плитка, паркет, ламинат</i>
7	Проемы оконные	<i>стеклопакеты деревянные</i>
8	Проемы дверные	<i>ПВХ, входные металлические</i>
9	Внутренняя отделка	<i>нет</i>
10	Балконы	<i>нет</i>
11	Лоджии	<i>есть</i>
12	Инженерное оборудование	
12.1	отопление	<i>есть</i>
12.2	водопровод	<i>есть</i>
12.3	канализация	<i>есть</i>
12.4	электроснабжение	<i>есть</i>
12.5	газоснабжение	<i>нет</i>
12.6	горячее водоснабжение	<i>центральное</i>
12.7	ванные, души	<i>есть</i>
12.8	электроплиты	<i>нет</i>
12.9	вентиляция	<i>приточно-вытяжная принудительная</i>
12.10	радио	<i>есть</i>
12.11	телевидение	<i>есть</i>
12.12	телефон	<i>есть</i>
12.13	мусоропровод	<i>есть</i>
12.14	лифты	<i>есть</i>

Особые отметки:

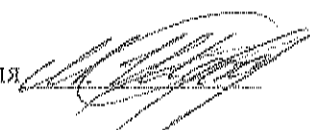

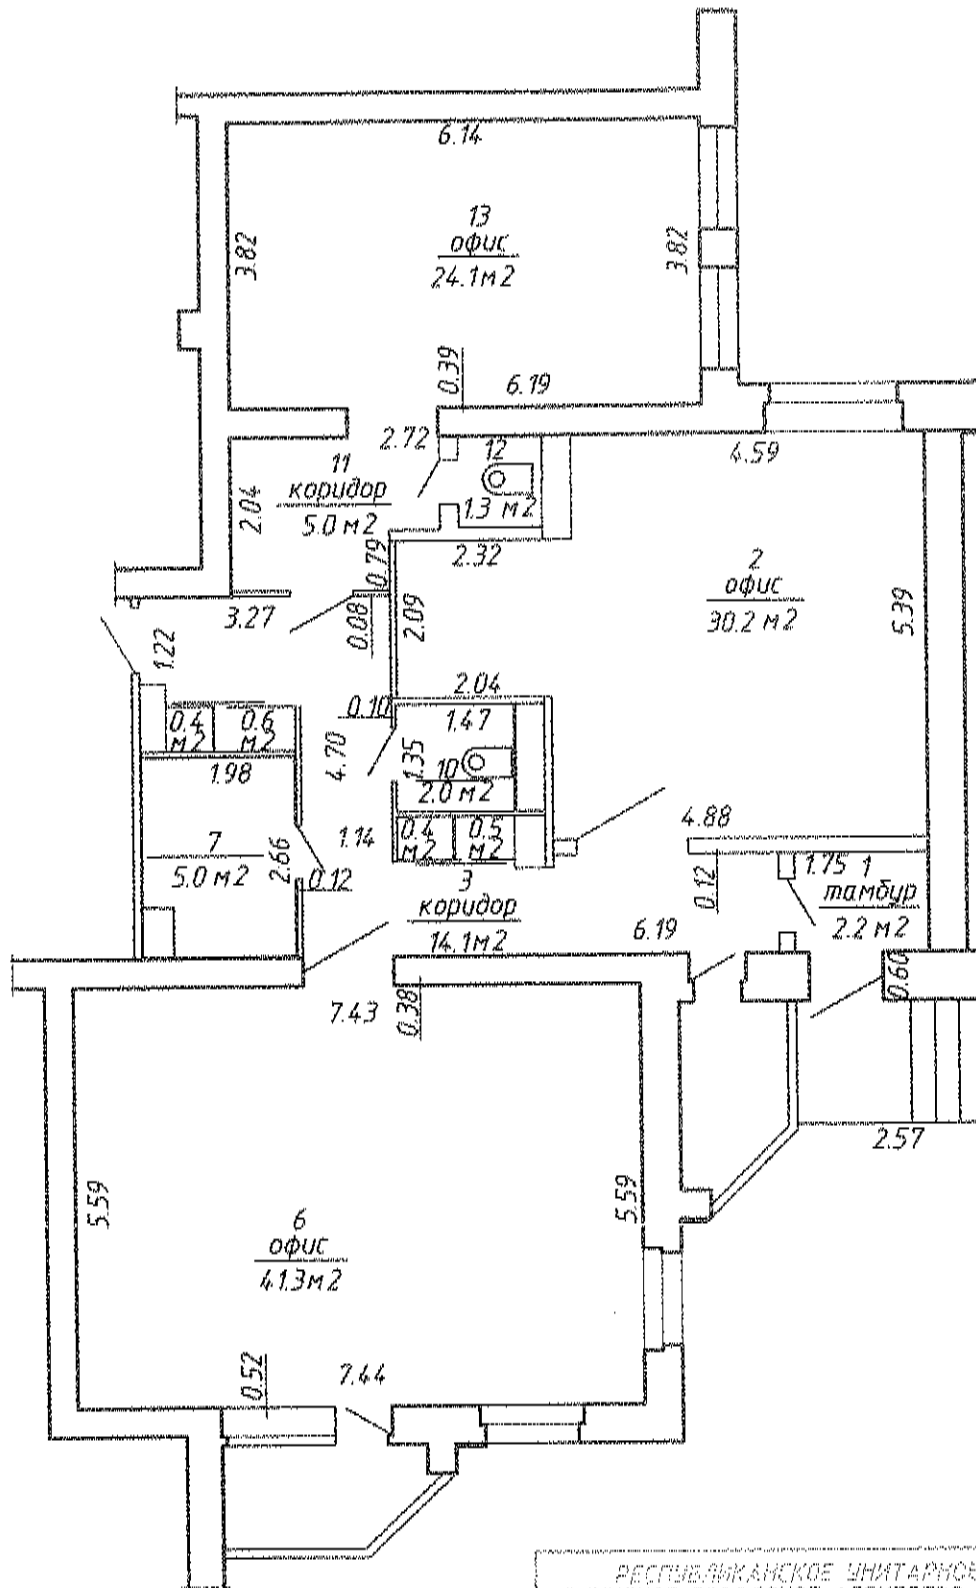

РЕСПУБЛИКАНСКОЕ УНИТАРНОЕ ПРЕДПРИЯТИЕ "МИНСКОЕ ГОРОДСКОЕ АГЕНТСТВО ПО ГОСУДАРСТВЕННОЙ РЕГИСТРАЦИИ И ЗЕМЕЛЬНОМУ КАДАСТРУ"			номер
г. Минск, ул. Гвардейская 1			АВ/К
план 1-го этажа	лист № 1	№ 1/100	
Составил	Шахалевич М.А.	подпись	дата
Проверил			21.10.2011г.
Исполнительное подписанное лицо		М.П.	21.10.2011г.