

**РЕСПУБЛИКА БЕЛАРУСЬ  
ЕДИНЫЙ ГОСУДАРСТВЕННЫЙ РЕГИСТР НЕДВИЖИМОГО  
ИМУЩЕСТВА, ПРАВ НА НЕГО И СДЕЛОК С НИМ**

**Государственный комитет по имуществу Республики Беларусь**  
Республиканское унитарное предприятие "Минское городское  
агентство по государственной регистрации и земельному кадастру"

**СВИДЕТЕЛЬСТВО (УДОСТОВЕРЕНИЕ) № 500/1312-5076  
О ГОСУДАРСТВЕННОЙ РЕГИСТРАЦИИ**

По заявлению № 133545/15:1312 от 13 октября 2015 года  
в отношении **изолированного помещения** с инвентарным  
номером 500/D-708163142, расположенного по адресу: г. Минск, пр-т  
Победителей, 129-338, площадь - 159.1 кв.м., назначение - Торговое  
помещение, наименование - Торговое помещение

**произведена государственная регистрация:**


1. создания изолированного помещения на основании строительства и ввода в эксплуатацию изолированного помещения;
2. возникновения права собственности на изолированное помещение, правообладатель - юридическое лицо, резидент Республики Беларусь Общество с дополнительной ответственностью "АЙРОН".

Приложения: нет

Примечания: нет

Свидетельство составлено 14 октября 2015 года

Регистратор *Новик Татьяна Александровна*

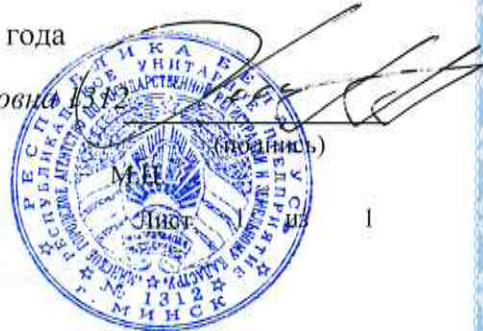

ГОСУДАРСТВЕННЫЙ КОМИТЕТ ПО ИМУЩЕСТВУ  
РЕСПУБЛИКИ БЕЛАРУСЬ

ТЕХНИЧЕСКИЙ ПАСПОРТ

на изолированное нежилое помещение  
составлен по состоянию на 20 августа 2015г.

РЕСПУБЛИКАНСКОЕ УНИТАРНОЕ ПРЕДПРИЯТИЕ  
"МИНСКОЕ ГОРОДСКОЕ АГЕНТСТВО ПО ГОСУДАРСТВЕННОЙ РЕГИСТРАЦИИ И  
ЗЕМЕЛЬНОМУ КАДАСТРУ "

(наименование организации по государственной регистрации)

Наименование: Торговое помещение

Назначение: код 4 02 03 Торговое помещение

Инвентарный номер: 500/D-708163142

Адрес (местонахождение):

Республика Беларусь, г. Минск, пр-т ПОБЕДИТЕЛЕЙ, 129-338

Паспорт составил: 08 октября 2015г.

  
(подпись)

Гомолко Л.Г.

(инициалы, Фамилия)

Паспорт проверил: " 08 ОКТ 2015 " 20 г.

  
(подпись)

Андрушко М.П.

(инициалы, Фамилия)

Уполномоченное должностное лицо

  
(подпись)

Андрушко М.П.

(инициалы, Фамилия)

Отметки о проведенных проверках характеристик недвижимого имущества

" " 20 г. Изменений нет

  
(подпись)

(инициалы, Фамилия)

Уполномоченное должностное лицо

  
(подпись)

(инициалы, Фамилия)

М.П.

" " 20 г. Изменений нет

  
(подпись)

(инициалы, Фамилия)

Уполномоченное должностное лицо

  
(подпись)

(инициалы, Фамилия)

М.П.

1. СВЕДЕНИЯ О ЗДАНИИ (СООРУЖЕНИИ)

Таблица 1

1. Инвентарный номер	500/С-63080
2. Количество этажей, шт.	13-17
3. Материал стен	монолитный каркас, блоки ячеистого бетона
4. Год постройки	2015
5. Год реконструкции	
6. Общая площадь здания, кв. м.	47171,0

## 2. СВЕДЕНИЯ ОБ ИЗОЛИРОВАННОМ НЕЖИЛОМ ПОМЕЩЕНИИ

Таблица 2

1. Назначение изолированного нежилого помещения	<i>код 4 02 03 Торговое помещение</i>
2. Этаж	<i>1-й</i>
3. Объем изолированного нежилого помещения, куб. м.	<i>606</i>
4. Общая площадь изолированного нежилого помещения, кв.м.	<i>159,1</i>
5. Нормируемая площадь изолированного нежилого помещения, кв.м.	<i>150,0</i>


## 3. ТЕХНИЧЕСКОЕ ОПИСАНИЕ КОНСТРУКТИВНЫХ ЭЛЕМЕНТОВ И ИНЖЕНЕРНОГО ОБОРУДОВАНИЯ


Таблица 3

№ п/п	Наименование конструктивных элементов и инженерного оборудования	Описание конструктивных элементов и инженерного оборудования (материал, конструкция, отделка и прочие)
1	2	3
1	Стены наружные	<i>монолитный каркас с заполнением из блоков ячеистого бетона</i>
2	Стены внутренние	<i>монолитные железобетонные, газосиликатные блоки</i>
3	Перегородки	<i>газосиликатные блоки, керамический кирпич</i>
4	Перекрытия	<i>монолитные железобетонные</i>
5	Крыша	<i>нет</i>
6	Полы	<i>без чистового пола</i>
7	Проемы оконные	<i>алюминиевый профиль с остеклением</i>
8	Проемы дверные	<i>ПВХ</i>
9	Внутренняя отделка	<i>оштукатурено</i>
10	Балконы	<i>нет</i>
11	Лоджии	<i>нет</i>
12	Инженерное оборудование	
12.1	отопление	<i>центральное, гориз. разв., полимерные и стальные трубы, радиаторы</i>
12.2	водопровод	<i>от уличной сети, стальные и полимерные трубы</i>
12.3	канализация	<i>центральная, чугунные и полиэтиленовые трубы</i>
12.4	электроснабжение	<i>централизованное, скрытая проводка</i>
12.5	газоснабжение	<i>нет</i>
12.6	горячее водоснабжение	<i>центральное, стальные и полимерные трубы</i>
12.7	ванные, души	<i>нет</i>
12.8	электроплиты	<i>нет</i>
12.9	вентиляция	<i>естественная, приточно-вытяжная</i>
12.10	радио	<i>нет сведений</i>
12.11	телевидение	<i>нет сведений</i>
12.12	телефон	<i>нет сведений</i>
12.13	мусоропровод	<i>нет</i>
12.14	лифты	<i>нет</i>

Особые отметки:

Приложение: поэтажные планы на 1 листах

Подпись исполнителя 

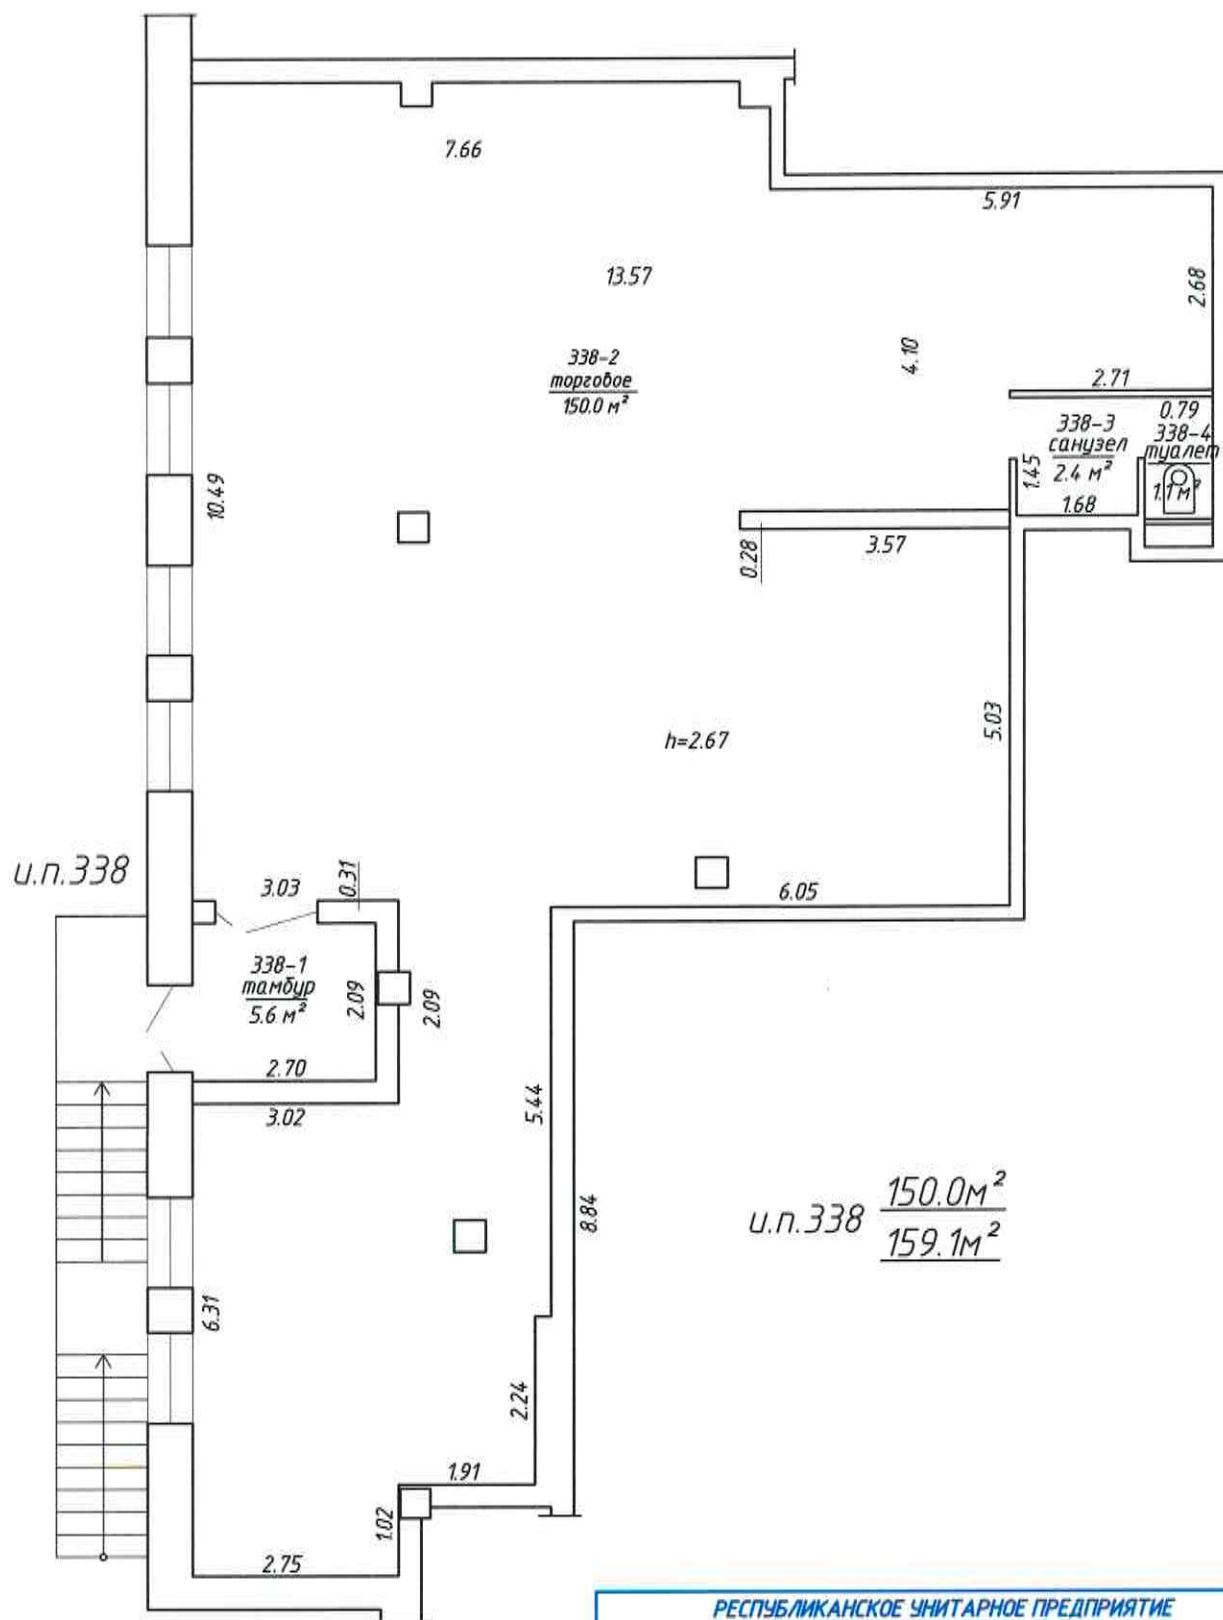

РЕСПУБЛИКАНСКОЕ УНИТАРНОЕ ПРЕДПРИЯТИЕ "МИНСКОЕ ГОРОДСКОЕ АГЕНТСТВО ПО ГОСУДАРСТВЕННОЙ РЕГИСТРАЦИИ И ЗЕМЕЛЬНОМУ КАДАСТРУ"			
г. Минск, пр-т Победителей, 129-338			Литер А 13-17/бл
план	1 этажа	лист №	М 1:100
	Фамилия, Инициалы	подпись	дата
Составил	Гомолко Л.Г.		08.10.2015г.
Проверил	Андрюшко М.Г.		
Уполномоченное должностное лицо	Андрюшко М.Г.	М.П.	08 ОКТ 2015