

РЕСПУБЛИКА БЕЛАРУСЬ

ЕДИНЫЙ ГОСУДАРСТВЕННЫЙ РЕГИСТР НЕДВИЖИМОГО ИМУЩЕСТВА, ПРАВ НА НЕГО И СДЕЛОК С НИМ

РУП "Минское городское агентство по государственной регистрации и
земельному кадастру"

ИЗВЕЩЕНИЕ № 500/1439-1522

о внесении исправлений в документы единого государственного
регистра недвижимого имущества, прав на него и сделок с ним

Выдано: Общество с дополнительной ответственностью "АЙРОН"

(фамилия, имя, отчество или наименование правообладателя)

в том, что по заявлению от 06 марта 2018г. №31481/18:1439

внесены исправления в документы единого государственного регистра недвижимого
имущества, прав на него и сделок с ним в связи с изменением адреса изолированного
помещения с инвентарным номером 500/D-708177809. В настоящее время в
документах ЕГРНИ указан адрес: Республика Беларусь, г. Минск, пр-т
Дзержинского, 15-855.

(суть внесенных изменений)

Извещение составлено 06 марта 2018г.

Извещение выдано " ____ " _____ 200__ г.

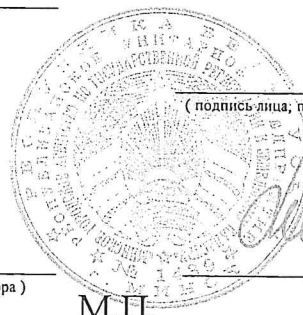
Дописанному верить. Регистратор Макавчик О.Н.

Регистратор Макавчик О.Н.

(фамилия, имя, отчество)

1439

(код регистратора)



М.П.

(подпись)

РЕСПУБЛИКА БЕЛАРУСЬ
ЕДИНЬЙ ГОСУДАРСТВЕННЫЙ РЕГИСТР НЕДВИЖИМОГО
ИМУЩЕСТВА, ПРАВ НА НЕГО И СДЕЛОК С НИМ

Государственный комитет по имуществу Республики Беларусь

Республиканское унитарное предприятие "Минское городское
агентство по государственной регистрации и земельному кадастру"

СВИДЕТЕЛЬСТВО (УДОСТОВЕРЕНИЕ) № 500/1439-5489
О ГОСУДАРСТВЕННОЙ РЕГИСТРАЦИИ

По заявлению № 135246/16:1439 от 07 октября 2016 года

в отношении **изолированного помещения** с инвентарным
номером 500/D-708177809, расположенного по адресу: Республика
Беларусь, г. Минск, пр-т Дзержинского, 15-826, площадь - 59.8 кв.м.,
назначение - Административное помещение, наименование -
Административное помещение

произведена государственная регистрация:

1. создания изолированного помещения на основании
строительства и ввода в эксплуатацию изолированного помещения;
2. возникновения права собственности на изолированное
помещение, правообладатель - юридическое лицо, резидент
Республики Беларусь Общество с дополнительной ответственностью
"АЙРОН".

Приложения: нет

Примечания: нет

Свидетельство составлено 7 октября 2016 года

Регистратор *Макавич Ольга Николаевна* 1439



ГОСУДАРСТВЕННЫЙ КОМИТЕТ ПО ИМУЩЕСТВУ РЕСПУБЛИКИ БЕЛАРУСЬ

ТЕХНИЧЕСКИЙ ПАСПОРТ
на изолированное помещение

Республиканское унитарное предприятие "Минское городское агентство по государственной
регистрации и земельному кадастру"

(наименование организации по государственной регистрации недвижимого имущества, прав на него и сделок с ним)

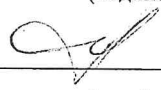
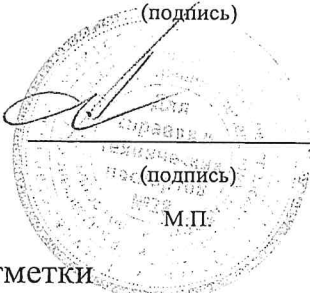
Наименование: Административное помещение

Назначение: 40202 - Административное помещение

Инвентарный
номер: 500/D-708177809

Адрес: 220089, Республика Беларусь, г. Минск, пр-т Дзержинского, 15-826

Составлен по
состоянию на: 18.07.2016

Составил	<u>04 ОКТ 2016</u> (дата)	<u></u> (подпись)	<u>М.А. Ширвель</u> (инициалы, фамилия)
Проверил	<u>04 ОКТ 2016</u> (дата)	<u></u> (подпись)	<u>М.П. Андрушко</u> (инициалы, фамилия)
Уполномоченное должностное лицо	<u>04 ОКТ 2016</u> (дата)	<u> (подпись) М.П.</u>	<u>М.П. Андрушко</u> (инициалы, фамилия)

Отметки

1. Общие сведения об изолированном помещении

1. Подъезд (секция)	3
2. Этаж	Подвальный
3. Количество этажей, шт.	1
4. Общая площадь нежилого изолированного помещения, кв. м.	59.8
5. Нормируемая площадь нежилого изолированного помещения, кв. м.	55.7
6. Количество жилых комнат, шт.	-
7. Жилая площадь квартиры, кв. м.	-
8. Общая площадь жилого помещения (квартиры), кв. м.	-
9. Общая площадь квартиры по СНБ, кв. м.	-
10. Жилая площадь общежития, специального жилого помещения, кв. м.	-
11. Общая площадь жилых помещений общежития, специального жилого помещения, кв. м.	-
12. Общая площадь помещений общежития, специального жилого помещения, кв. м.	-
13. Площадь балконов, лоджий, террас и т.п., без учета коэффициентов, кв. м.	-
14. Площадь балконов, лоджий, террас и т.п. жилых помещений с учетом коэффициентов, кв. м.	-

2. Сведения о капитальном строении

1. Инвентарный номер	500/С-63607
2. Количество надземных этажей, шт.	19
3. Количество подземных этажей, шт.	1
4. Год постройки (дата приемки в эксплуатацию)	2015
5. Год реконструкции	-

3. Сведения о стоимости

Вид стоимости	Дата определения (год уровня цен)	Стоимость, руб.	Документ о стоимости
1	2	3	4
Нет сведений	-	-	-



4. Благоустройство жилого помещения

Наименование показателя	Отопление				Водопровод	Канализация		Горячее водоснабжение	Ванны (души)	Газ	Напольные электропокрытия (варочные панели)
	Печное	Центральное		Центральная (уличная)		Местная					
		от ТЭЦ или групповой (районной) котельной	от индивидуальных отопительных устройств на _____								
1	2	3	4	5	6	7	8	9	10	11	
Количество изолированных жилых помещений (квартир), шт.	-	-	-	-	-	-	-	-	-	-	
Общая площадь жилых помещений, кв. м	-	-	-	-	-	-	-	-	-	-	


Подпись исполнителя

5. Техническое описание

5.1 Техническое описание изолированного помещения

№ п/п	Наименование конструктивных элементов и инженерных систем	Описание конструктивных элементов и инженерных систем
1	2	3
1	Фундамент	Блоки фундаментные
2	Наружные стены	Блоки керамические поризованные
3	Внутренние стены	Блоки стеновые из ячеистого бетона
4	Перегородки	Кирпич силикатный, Блоки газосиликатные
5	Перекрытия	Плита перекрытия железобетонная монолитная
6	Крыша (кровля)	-
7	Полы	Цементо-бетон
8	Окна	Стеклопакеты, ПВХ профиль
9	Двери, ворота	Дерево, Металл
10	Отделочные работы:	-
10.1	наружная отделка стен	Оштукатурено и окрашено
10.2	внутренняя отделка	Оштукатурено
11	Инженерные системы:	-
11.1	отопление	Центральное
11.2	водопровод и канализация:	-
11.2.1	холодное водоснабжение	Централизованная система
11.2.2	канализация	Централизованная система
11.2.3	горячее водоснабжение	Централизованная система
11.2.4	ванны, душ	Нет
11.3	система электрооборудования:	-
11.3.1	электропитание	Централизованная система
11.3.2	подключение электроплит	Нет
11.4	газоснабжение	Нет
11.5	вентиляция	Вентиляция с естественным побуждением
11.6	мусоропровод	Нет
11.7	лифты	Нет
11.8	иные	-
12	Прочие	Вход в подвал, Прямоки

Примечание:

Количество страниц технического паспорта : 4

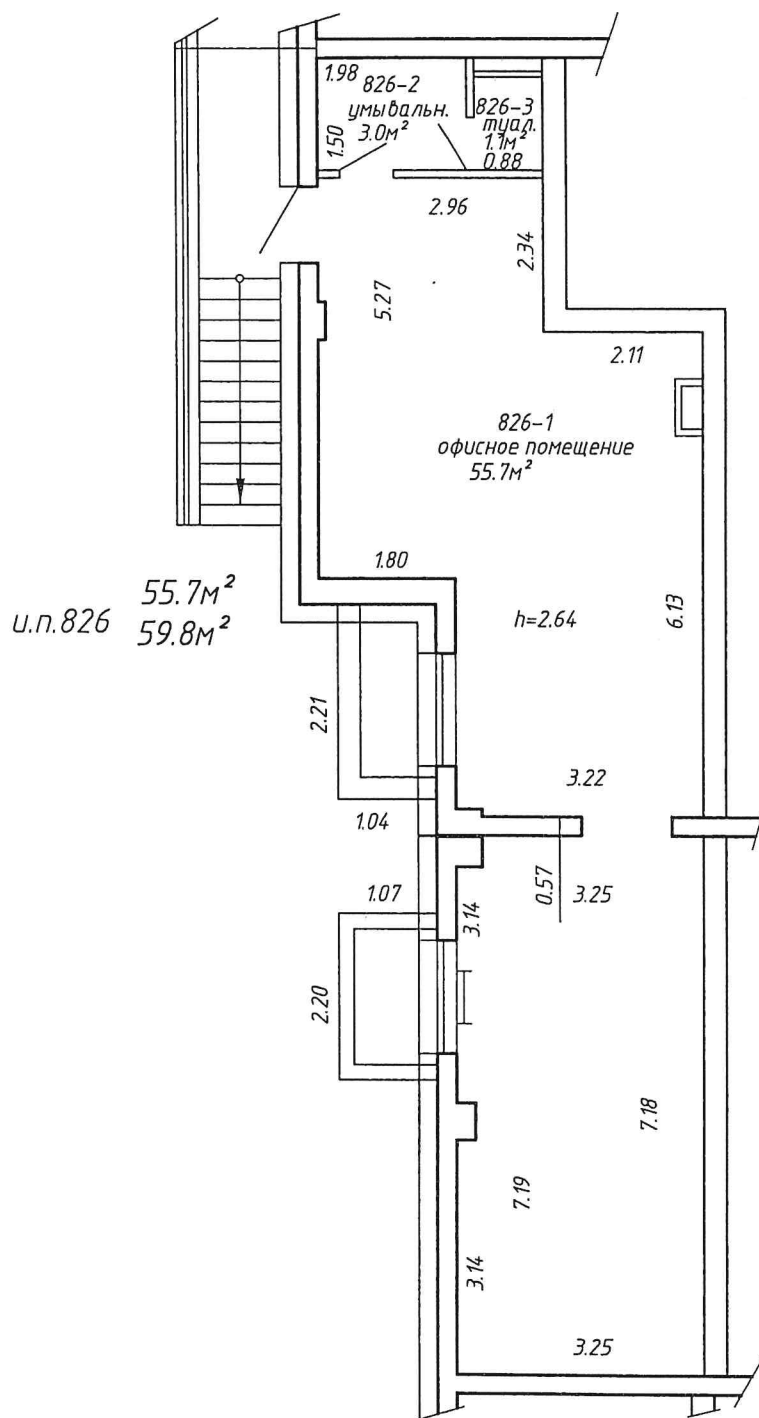
Приложение: 1. поэтажные планы на 1 л.

Подпись исполнителя

 


Полэтажный план

Секция (подъезд) - 3 Этаж - подвальный



h=3,00

РУП "Минское городское агентство по государственной регистрации и земельному кадастру"			
Административное помещение			
Республика Беларусь, г.Минск, пр-т Дзержинского,15-826			
Литер А19/бл	Секция (подъезд):-3	Этаж: подвал	
Составлен по состоянию на: 18 июля 2016			
Масштаб	Лист - 1	Листов - 1	Стр. - 5
1:100	Инициалы,Фамилия	Подпись	Дата
Составил	М.А.Ширвель		04.10.2016
Изготовил	М.А.Ширвель		04.10.2016
Проверил	М.П.Андрюшко		17.08.2016

