

Помещения для сдачи в аренду предлагаются в формате «White BOX», который включает в себя:


- белые окрашенные стены;
- пол с финишным гомогенным покрытием;
- с/у с отделкой и установленным санитарным оборудованием;
- введены все необходимые инженерные коммуникации: электричество, оптико-волоконная связь, водоснабжение, системы отопления и кондиционирования, персональные счётчики учёта;

Стоимость предложения в зависимости от площади помещения составляет:

- до 100 м² – 44,4 BYN за м², в том числе НДС 20%
- 100-200 м² – 40,7 BYN за м², в том числе НДС 20%
- 200-500 м² – 37 BYN за м², в том числе НДС 20%
- 500 и более – 35,15 BYN за м², в том числе НДС 20%

В предложении не включено, но по отдельному запросу возможно доведение, оснащение офисных помещений до готовности по требованию заказчика (разводка и подведение коммуникаций до рабочих мест, установка перегородок, ремонт по дизайн проекту).

План 8 этажа

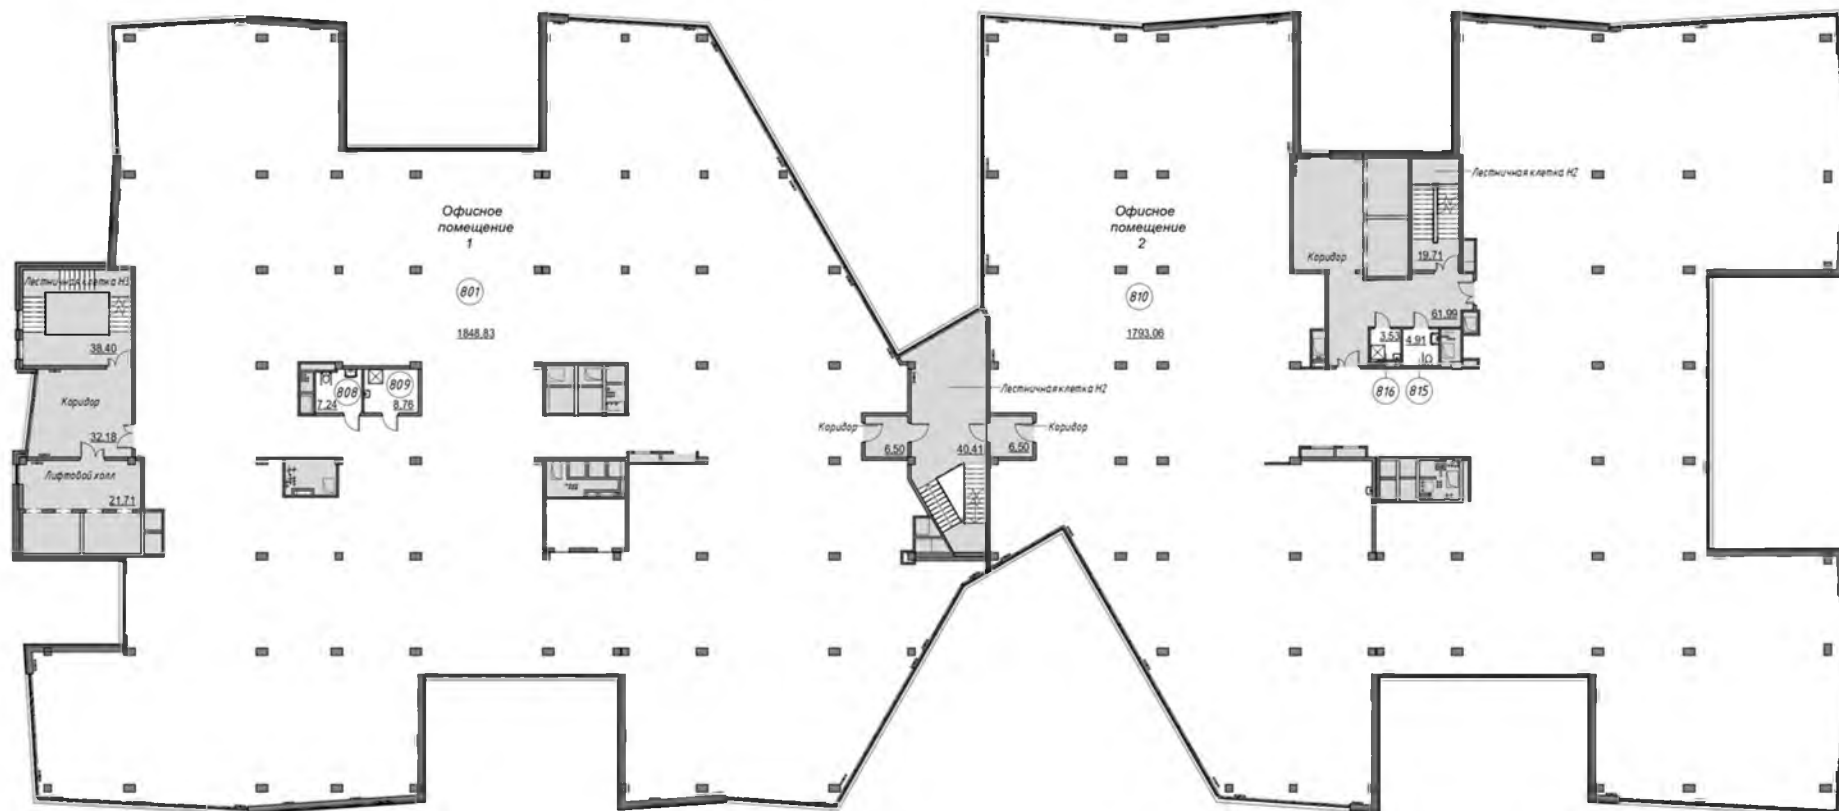

Экспликация помещений офиса №801		
Номер пом.	Наименование	Площадь, м2
801	Офисное помещение 1 (77 чел.)	1848,8
808	Санузел для посетителей (адаптированный для ФОЛ)	7,2
809	Помещение уборочного инвентаря	8,8
		1864,8

Экспликация помещений офиса №810		
Номер пом.	Наименование	Площадь, м2
810	Офисное помещение 2 (77 чел.)	1793,1
815	Санузел для посетителей (адаптированный для ФОЛ)	4,9
816	Помещение уборочного инвентаря	3,5
		1801,5