

РЕСПУБЛИКА БЕЛАРУСЬ
ЕДИНЫЙ ГОСУДАРСТВЕННЫЙ РЕГИСТР НЕДВИЖИМОГО
ИМУЩЕСТВА, ПРАВ НА НЕГО И СДЕЛОК С НИМ

Государственный комитет по имуществу Республики Беларусь
Республиканское унитарное предприятие "Минское
городское агентство по государственной регистрации и
земельному кадастру"

СВИДЕТЕЛЬСТВО (УДОСТОВЕРЕНИЕ) № 500/1971-7264
о государственной регистрации

По заявлению от 25 июля 2024 года № 2151/24:1971

В отношении изолированного помещения с инвентарным номером 500/D-7988225883, расположенного по адресу: г. Минск, ул. Нововиленская, 51-90, площадь - 125 кв.м, назначение - Административно-торговое помещение, наименование - Административно-торговое помещение

произведена государственная регистрация:

1. создания изолированного помещения на основании строительства и ввода в эксплуатацию изолированного помещения
2. возникновения права собственности на изолированное помещение, правообладатель – юридическое лицо, резидент Республики Беларусь Общество с дополнительной ответственностью "АЙРОН" (форма собственности - частная)

Приложение: нет

Примечание: нет

Свидетельство составлено 31 июля 2024 года
Регистратор *Красковская Дарья Эдуардовна* 1971



М.П. (подпись)

Лист 1 из 1

ГОСУДАРСТВЕННЫЙ КОМИТЕТ ПО ИМУЩЕСТВУ РЕСПУБЛИКИ БЕЛАРУСЬ

ТЕХНИЧЕСКИЙ ПАСПОРТ
на изолированное помещение

Республиканское унитарное предприятие "Минское городское агентство по государственной
регистрации и земельному кадастру"

(наименование организации по государственной регистрации недвижимого имущества, прав на него и сделок с ним)

Наименование: Административно-торговое помещение

Назначение: 4 02 04 - Административно-торговое помещение

Инвентарный номер: -

Адрес: 220053, Республика Беларусь, г. Минск, ул. Нововиленская, 51-90

Составлен по состоянию на: 18.06.2024

Составил 23.07.2024 Н. Л. Халецкая
(дата) (инициалы, фамилия)

Уполномоченное должностное лицо 23.07.2024  А. Л. Зайцева
(дата) (подпись) (инициалы, фамилия)

М.П.

Отметки

1. Общие сведения об изолированном помещении

1. Подъезд (секция)	1
2. Этаж	1-й
3. Количество этажей, шт.	1
4. Общая площадь нежилого изолированного помещения, кв.м	125.0
5. Нормируемая площадь нежилого изолированного помещения, кв.м	122.4
6. Количество жилых комнат, шт.	0
7. Жилая площадь квартиры, кв.м	-
8. Общая площадь жилого помещения (квартиры), кв.м	-
9. Общая площадь квартиры по СНБ, кв.м	-
10. Жилая площадь общежития, специального жилого помещения, кв.м	-
11. Общая площадь жилых помещений общежития, специального жилого помещения, кв.м	-
12. Общая площадь помещений общежития, специального жилого помещения, кв. м.	-
13. Площадь балконов, лоджий, террас и т.п. без учета коэффициентов, кв.м	-
14. Площадь балконов, лоджий, террас и т.п. жилых помещений с учетом коэффициентов, кв.м	-
15. Объем, куб.м	565

2. Сведения о капитальном строении

1. Инвентарный номер	500/С-13015912
2. Наименование	Многоквартирный жилой дом со встроенными помещениями
3. Назначение	2 11 01 - Здание многоквартирного жилого дома
4. Количество надземных этажей, шт.	1-9
5. Количество подземных этажей, шт.	1
6. Год постройки (дата приемки в эксплуатацию)	(25.06.2024)
7. Год реконструкции	-
8. Общая площадь здания (площадь сооружения), кв.м	9060.2
9. Общая площадь жилых помещений (квартир) жилого дома, кв.м	5763.4
10. Общая площадь нежилых изолированных помещений, кв.м	902.3
11. Площадь машино-мест, кв.м	0.0
12. Материал стен	Блоки стеновые из ячеистого бетона
13. Лифты	Есть
14. Составные части и принадлежности	А1-9/бл - Здание многоквартирного жилого дома, (А1-9/бл) - Подвал

3. Сведения о стоимости

Вид стоимости	Дата определения (год уровня цен)	Стоимость, руб.	Документ о стоимости
1	2	3	4
Нет сведений	-	-	-

4. Благоустройство жилого помещения

Наименование показателя	Отопление				Водопровод	Канализация		Газ	Ванна (душ)	Горячее водоснабжение	Напольные электроплиты (варочные панели)
	ЭПЧЭС	Центральное		4		6	7				
		от ТЭЦ или групповой (районной) котельной <*>	от индивидуальных отопительных устройств на <*>								
1	2	3	4	5	6	7	8	9	10	11	
Количество изолированных жилых помещений (квартир), шт.	-	-	-	-	-	-	-	-	-	-	-
Общая площадь жилых помещений, кв. м	-	-	-	-	-	-	-	-	-	-	-

<*> Система теплоснабжения централизованная.

<***> Система теплоснабжения децентрализованная (локальная).

5. Техническое описание

5.1 Техническое описание изолированного помещения


№ п/п	Наименование конструктивных элементов и инженерных систем	Описание конструктивных элементов и инженерных систем
1	2	3
1	Фундамент	-
2	Наружные стены	Блоки стеновые из ячеистого бетона
3	Внутренние стены	Блоки силикатные, Железобетон
4	Перегородки	Блоки силикатные, Кирпич силикатный
5	Перекрытия	Плита перекрытия железобетонная монолитная
6	Крыша (кровля)	Рулонные кровельные материалы на битуме
7	Полы	Бетон Наличие теплых полов: Нет
8	Окна	ПВХ профиль, Алюминиевый профиль, Стеклопакеты
9	Двери, ворота	Алюминиевый профиль
10	Отделочные работы:	-
10.1	наружная отделка стен	Облицовка керамогранитными плитамн
10.2	внутренняя отделка	Оштукатурено
11	Инженерные системы:	-
11.1	отопление	Центральное
11.2	водопровод и канализация:	-
11.2.1	холодное водоснабжение	Централизованная система
11.2.2	канализация	Централизованная система
11.2.3	горячее водоснабжение	Централизованная система
11.2.4	ванны, душ	-
11.3	система электрооборудования:	-
11.3.1	электроснабжение	Централизованная система
11.3.2	подключение электроплит	-
11.4	газоснабжение	Нет
11.5	вентиляция	Вентиляция с искусственным побуждением, Вентиляция с естественным побуждением
11.6	мусоропровод	Нет
11.7	лифты	-
11.8	иные	Внутренние сети связи
12	Прочие	-

Примечание: Строка «Инвентарный номер» не заполнена по причине его отсутствия на момент составления итогового технического документа. Инвентарный номер присваивается при государственной регистрации создания объекта недвижимого имущества и указывается в свидетельстве (удостоверении) о государственной регистрации.

Количество страниц технического паспорта: 4

Приложение: 1. поэтажные планы на 1 л.

Секция (подъезд):1 Этаж: 1

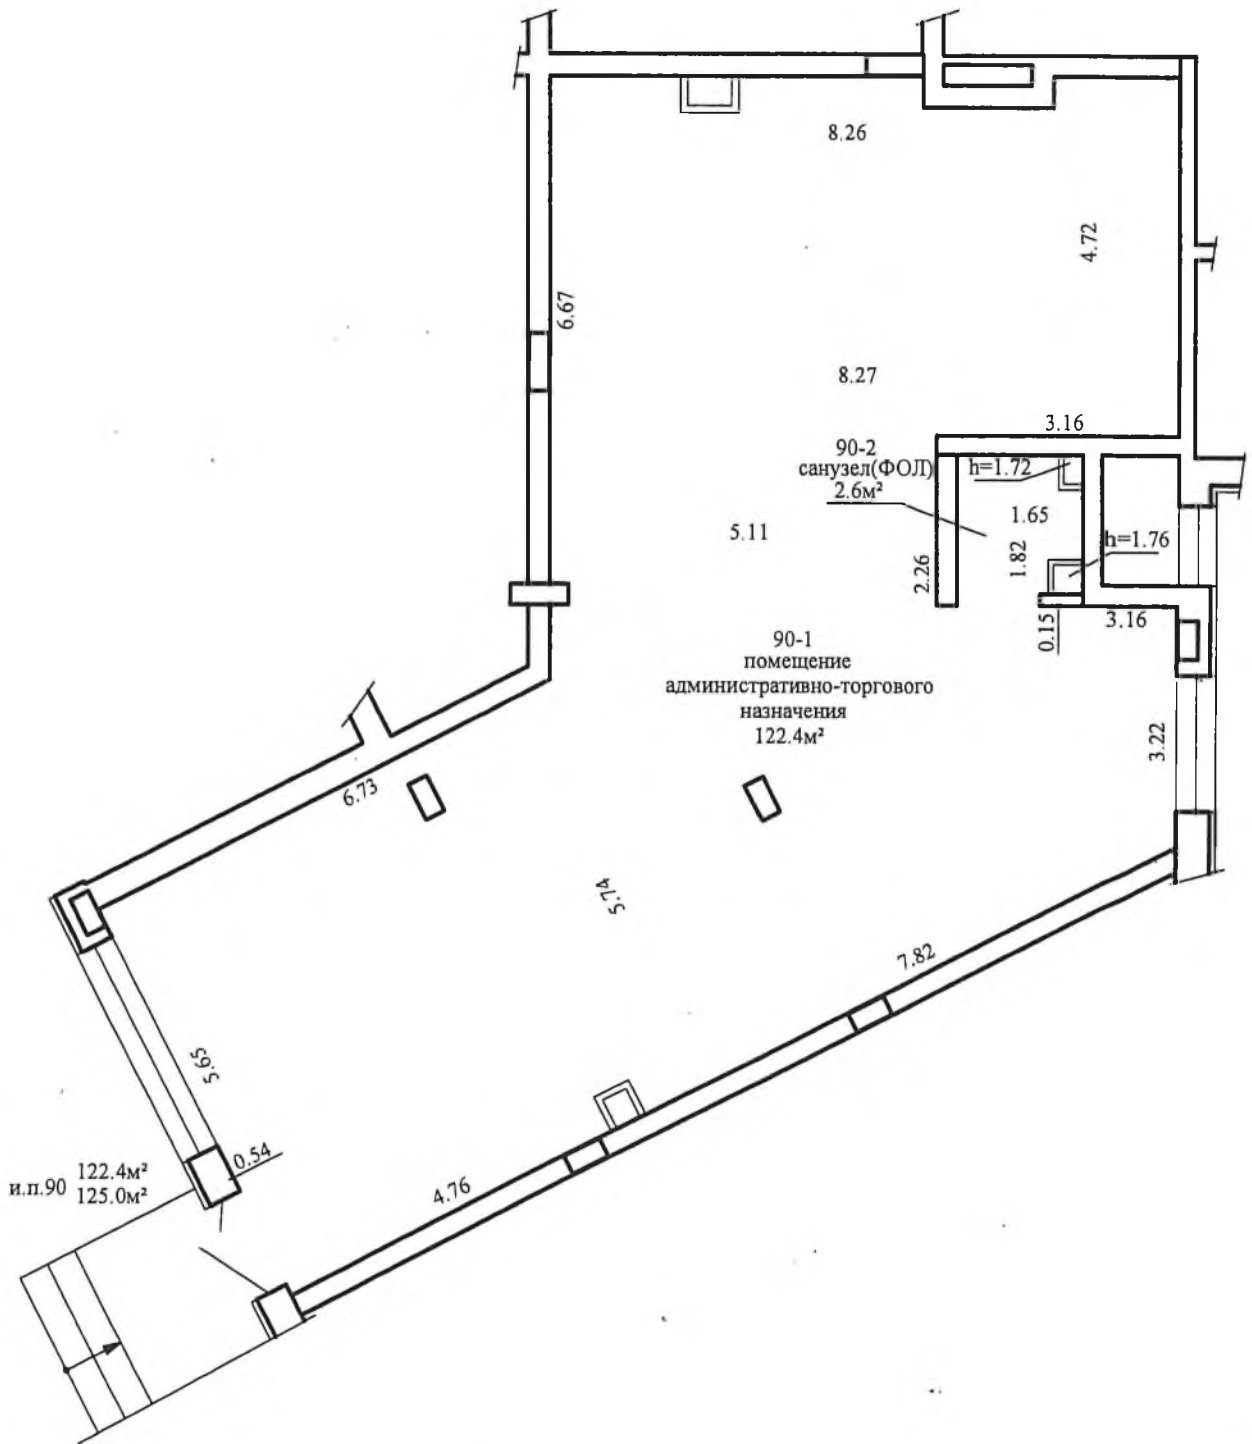

h=3.65

РУП "Минское городское агентство по государственной регистрации и земельному кадастру"			
Административно-торговое помещение			
220053, Республика Беларусь, г. Минск, ул. Нововиленская, 51-90			
Литер А 1-9/бл	Секция (подъезд): 1	Этаж: 1	
Составлен по состоянию на: 18.06.2024			
Масштаб	Лист 1	Листов 1*	Стр. 5
1:100	Инициалы, Фамилия	Подпись	Дата
Составил	Н.Л.Халецкая	<i>[Signature]</i>	25.06.2024
Оформил	Н.Л.Халецкая	<i>[Signature]</i>	23.07.2024
Проверил	А.Л.Зайцева	<i>[Signature]</i>	23.07.2024