




РПП "Мінское городское агентство по государственной регистрации и земельному кадастру"			
Гараж-стоянка			
Республика Беларусь, г. Минск, пер. Зубачёва 3-В, 7			
Литер А3/лб Секция (под'їзд) - : Этаж: 1			
Составлен по состоянию на: 12.04.2019 г.			
Масштаб	Лист -1	Листов -4	Стр.-6
1:100	Инициалы, Фамилия	Подпись	Дата
Составил	М.Е. Дундаевич	<i>[Signature]</i>	16.09.2019
Изготовил	М.Е. Дундаевич	<i>[Signature]</i>	16.09.2019
Проверил	Е.С. Манак	<i>[Signature]</i>	16.09.2019

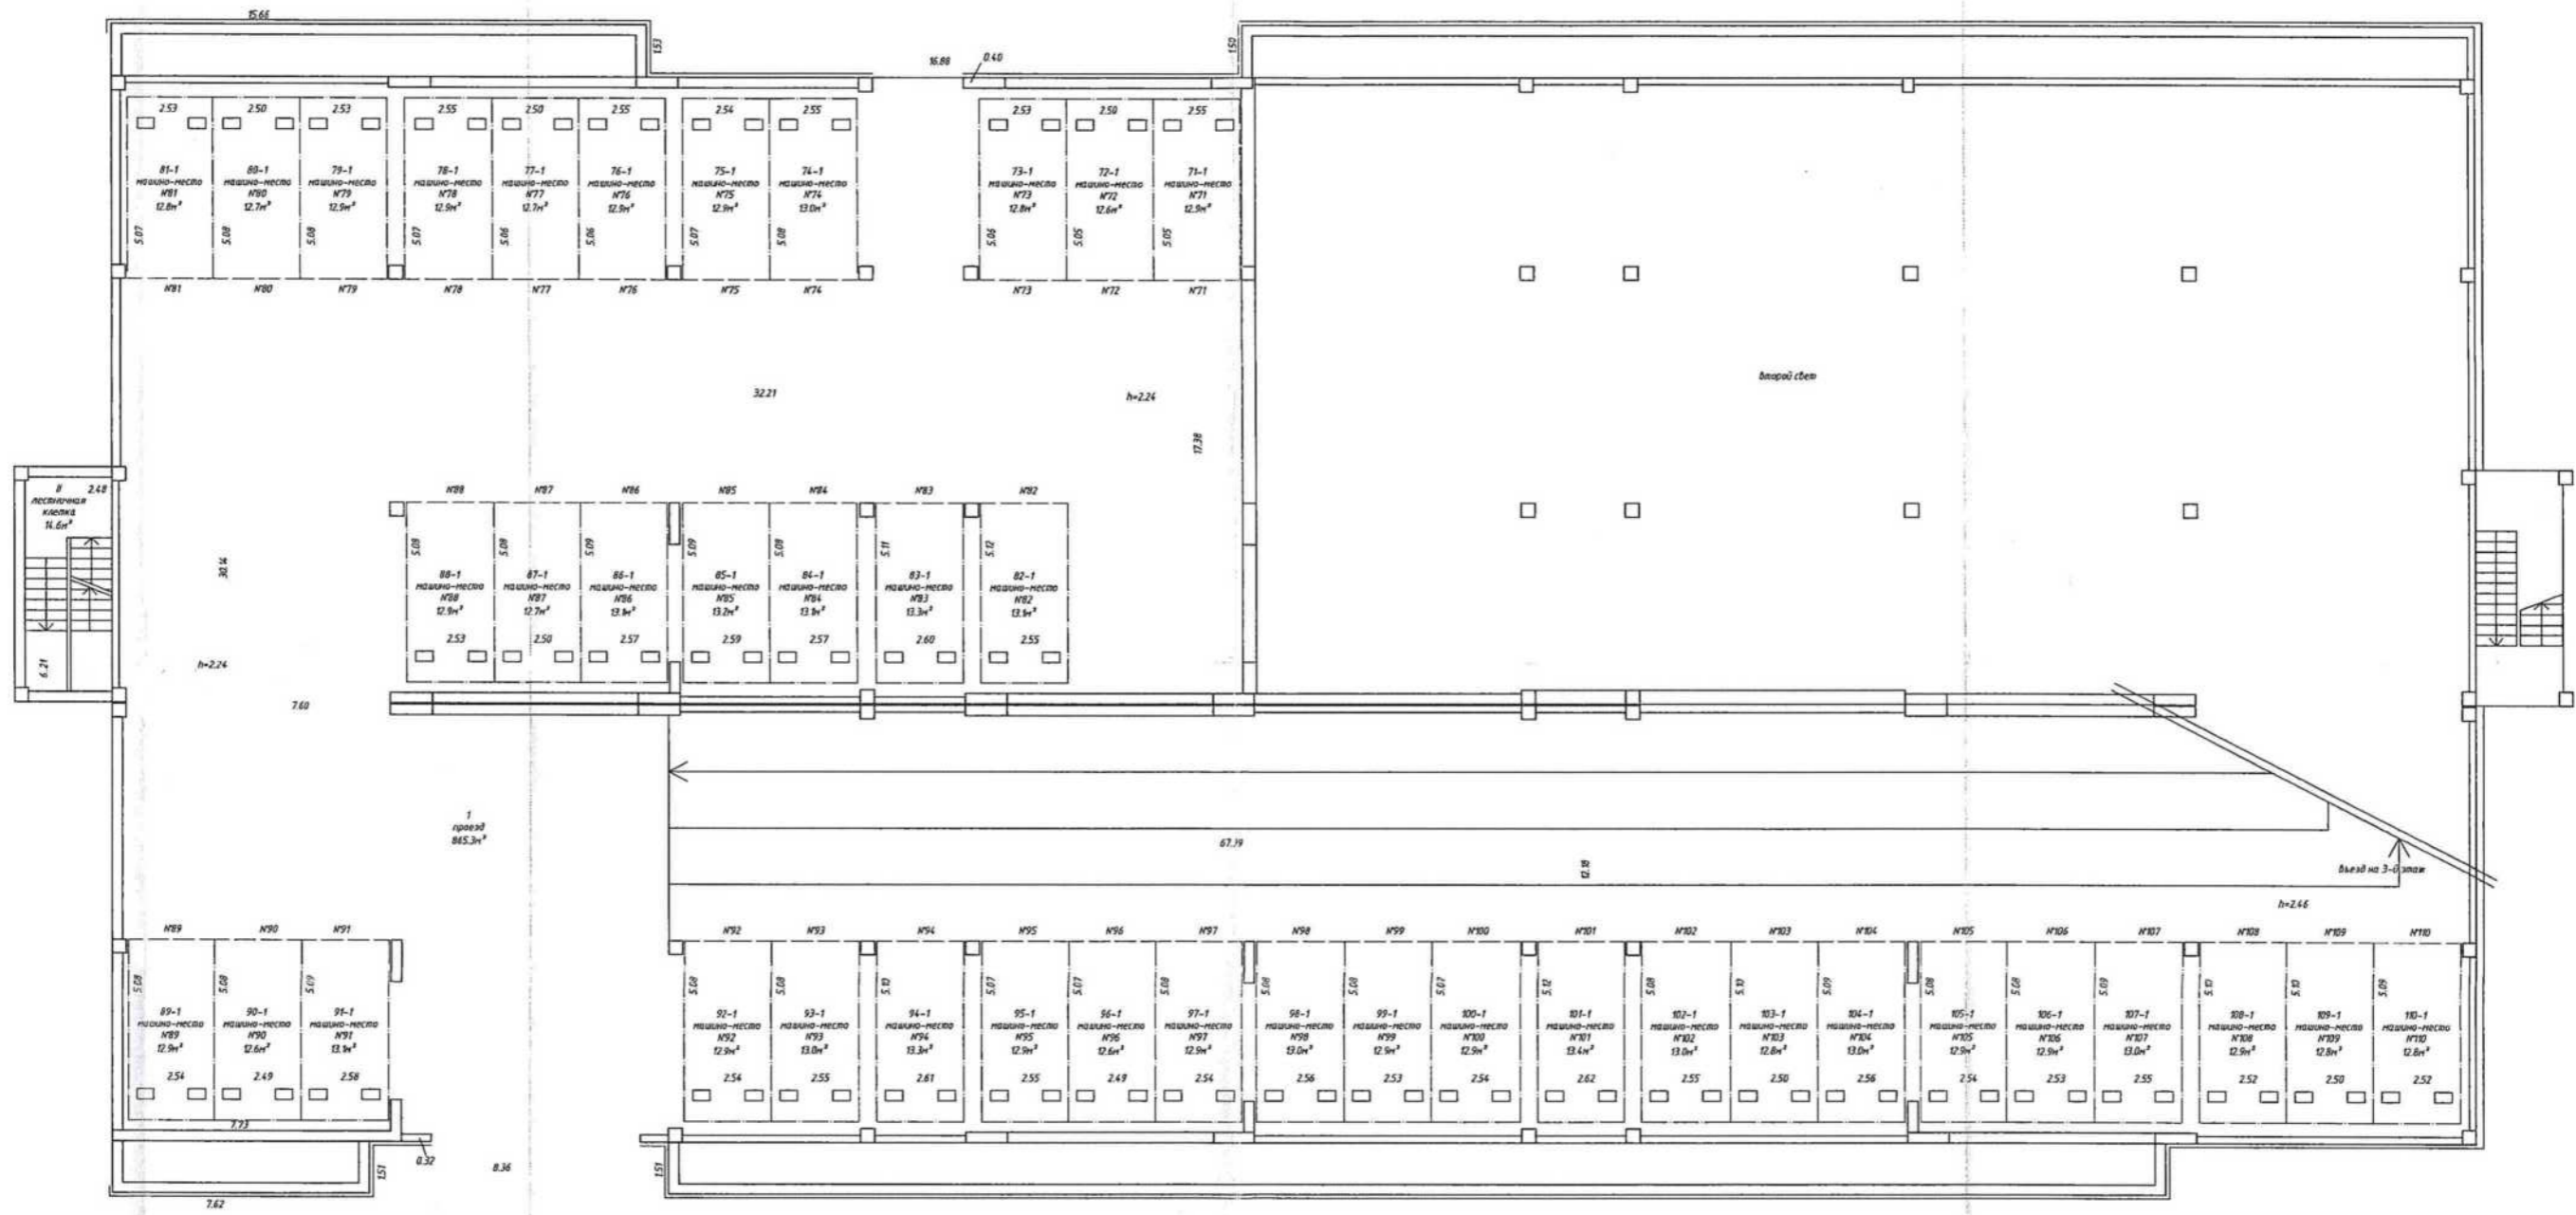

РУП "Минское городское агентство по государственной регистрации и земельному кадастру"			
Гараж-стоянка			
Республика Беларусь, г. Минск, пер. Зубачева 3-й, 7			
Литер А3/жб	Секция (подъезд): - Этаж: 2		
Составлен по состоянию на: 12.04.2019 г.			
Масштаб	Лист -2	Листов -4	Стр.-7
1:100	Инициалы, Фамилия	Подпись	Дата
Составил	М.Е. Дундаевич	<i>[Signature]</i>	16.09.2019
Изготовил	М.Е. Дундаевич	<i>[Signature]</i>	16.09.2019
Проверил	Е.С. Маняк	<i>[Signature]</i>	16.09.2019

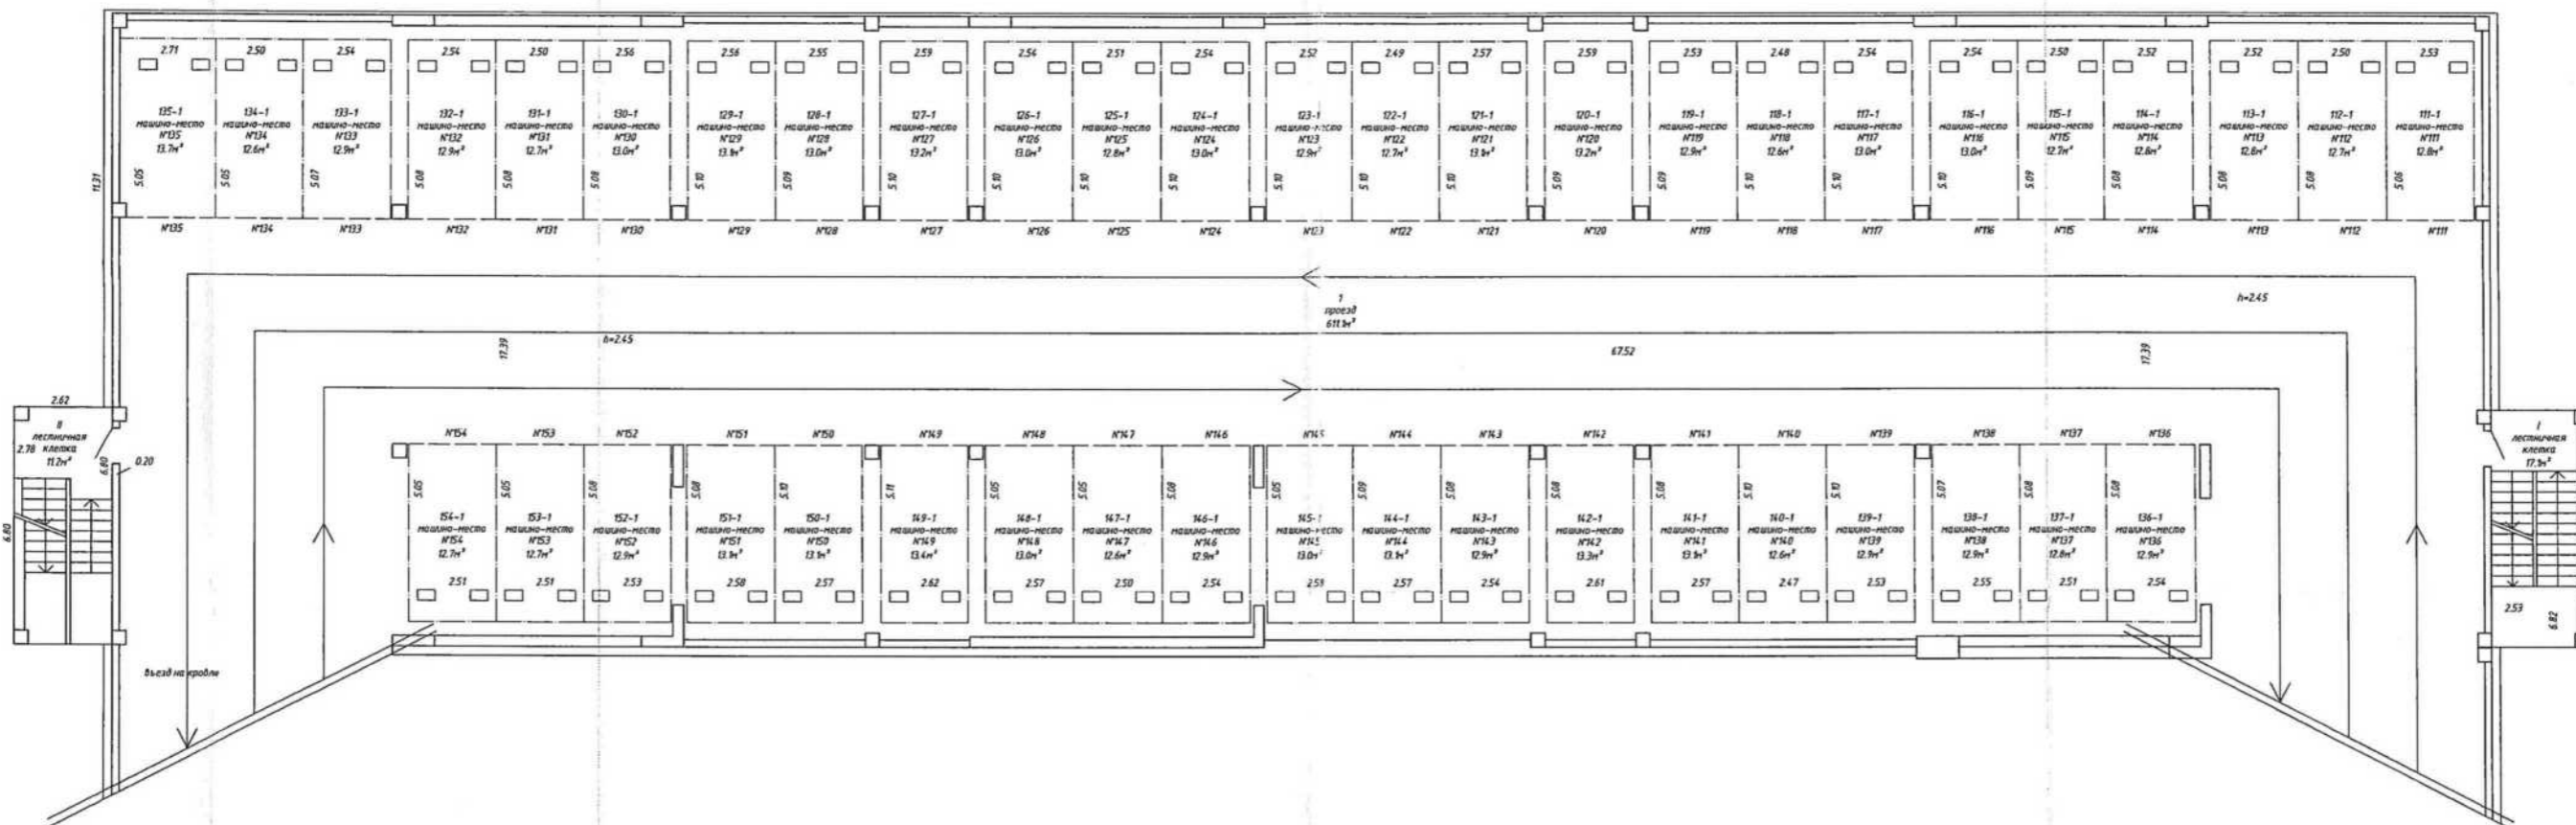

РУП "Минское городское агентство по государственной регистрации и земельному кадастру"			
Гараж-стоянка			
Республика Беларусь, г. Минск, пер. Зубовца 3-й, 7			
Литер А3/жб	Секция (подъезд):	Этаж: 3	
Составлен по состоянию на: 12.04.2019 г.			
Масштаб	Лист -3	Листов -4	Стр.-8
1:100	Инициалы, Фамилия	Подпись	Дата
Составил	М.Е. Дудалевич	<i>[Signature]</i>	16.09.2019
Изготовил	М.Е. Дудалевич	<i>[Signature]</i>	16.09.2019
Проверил	Е.С. Мишкевич	<i>[Signature]</i>	16.09.2019

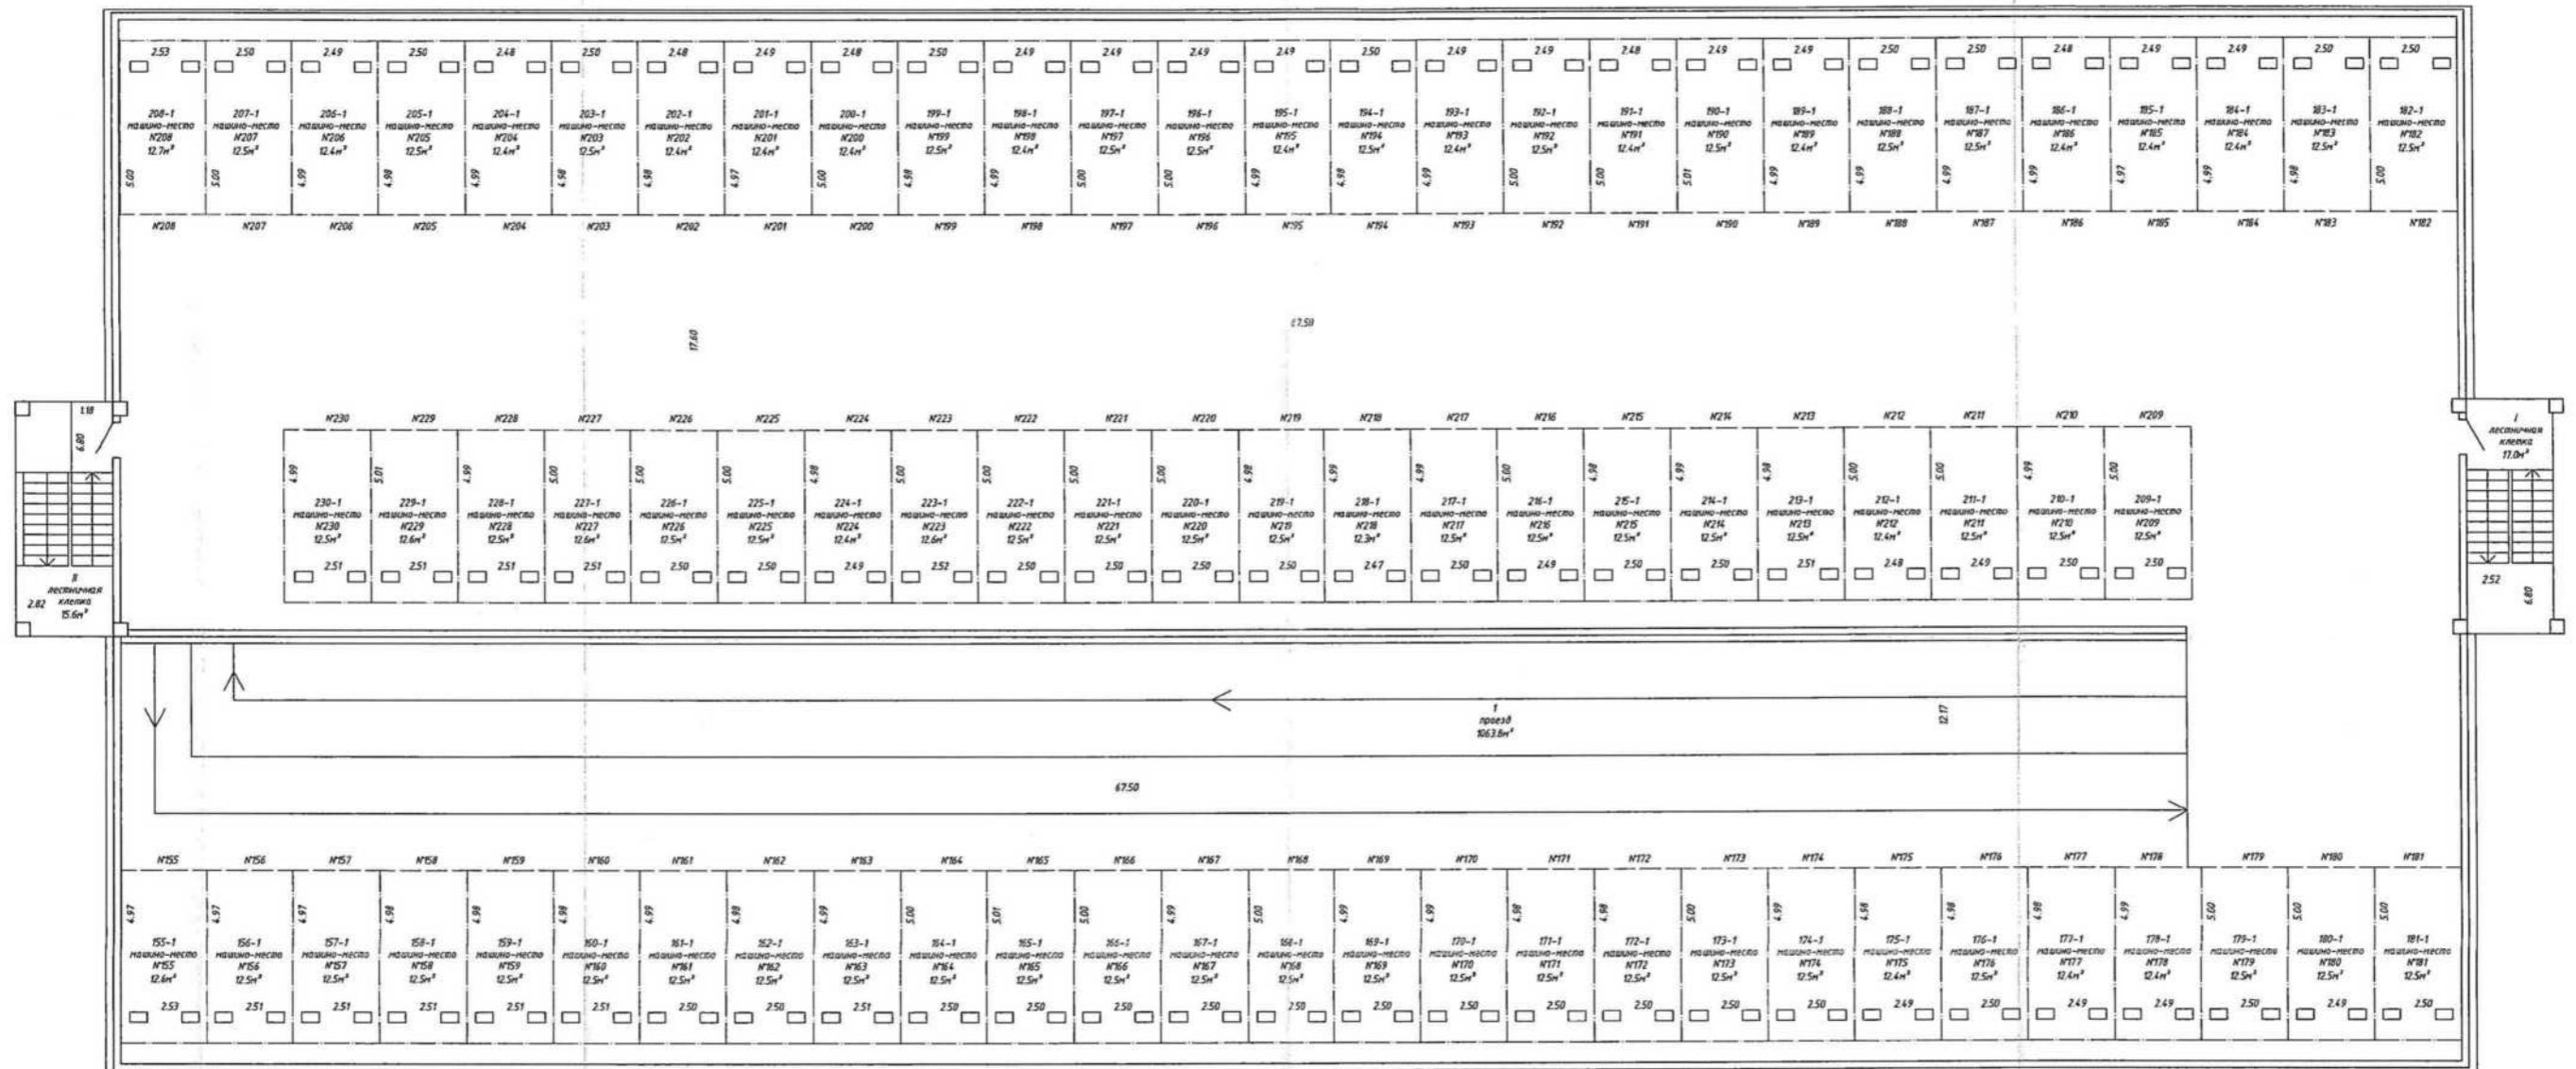

РУП "Минское городское агентство по государственной регистрации и земельному кадастру"			
Гараж-стоянка			
Республика Беларусь, г. Минск, пер. Зубачева 3-й, 7			
Литер А3/жб	Секция (подъезд):	Этаж: кровля	
Составлен по состоянию на: 12.04.2019 г.			
Масштаб	Лист -4	Листов -4	Стр.-9
1:100	Инициалы, Фамилия	Подпись	Дата
Составил	М.Е. Дундаевич		16.09.2019
Изготовил	М.Е. Дундаевич		16.09.2019
Проверил	Е.С. Маня		16.09.2019