

Помещения для сдачи в аренду предлагаются в формате «White BOX», который включает в себя:


- белые окрашенные стены;
- пол с финишным гомогенным покрытием;
- с/у с отделкой и установленным санитарным оборудованием;
- введены все необходимые инженерные коммуникации: электричество, оптико-волоконная связь, водоснабжение, системы отопления и кондиционирования, персональные счётчики учёта;

Стоимость предложения в зависимости от площади помещения составляет:

- до 100 м<sup>2</sup> – 44,4 BYN за м<sup>2</sup>, в том числе НДС 20%
- 100-200 м<sup>2</sup> – 40,7 BYN за м<sup>2</sup>, в том числе НДС 20%
- 200-500 м<sup>2</sup> – 37 BYN за м<sup>2</sup>, в том числе НДС 20%
- 500 и более – 35,15 BYN за м<sup>2</sup>, в том числе НДС 20%

В предложении не включено, но по отдельному запросу возможно доведение, оснащение офисных помещений до готовности по требованию заказчика (разводка и подведение коммуникаций до рабочих мест, установка перегородок, ремонт по дизайн проекту).

План 9 этажа

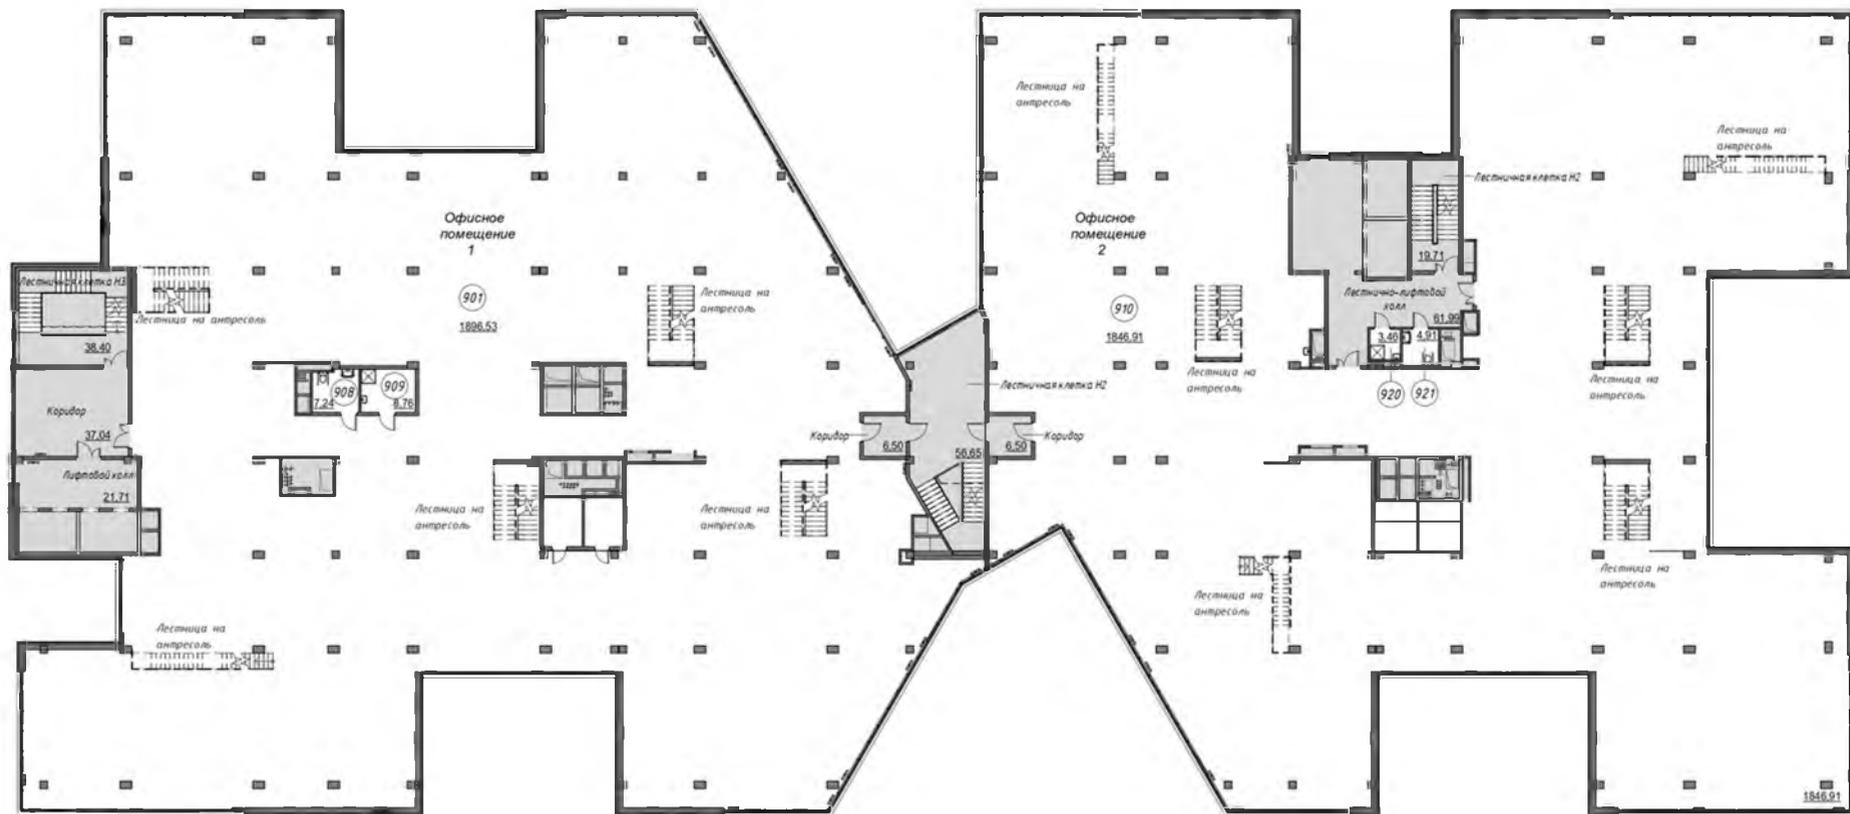


Экспликация помещений офиса №901

Номер пом	Наименование	Площадь, м2
901	Офисное помещение 1 (77 чел.)	1896,5
908	Санузлы для посетителей (адаптированный для ФОЛ)	7,2
909	Помещение уборочного инвентаря	8,8
		1912,5

Экспликация помещений офиса №910

Номер пом	Наименование	Площадь, м2
910	Офисное помещение 2 (77 чел.)	1846,9
920	Помещение уборочного инвентаря	3,5
921	Санузлы для посетителей (адаптированный для ФОЛ)	4,9
		1855,3

План антресольного этажа

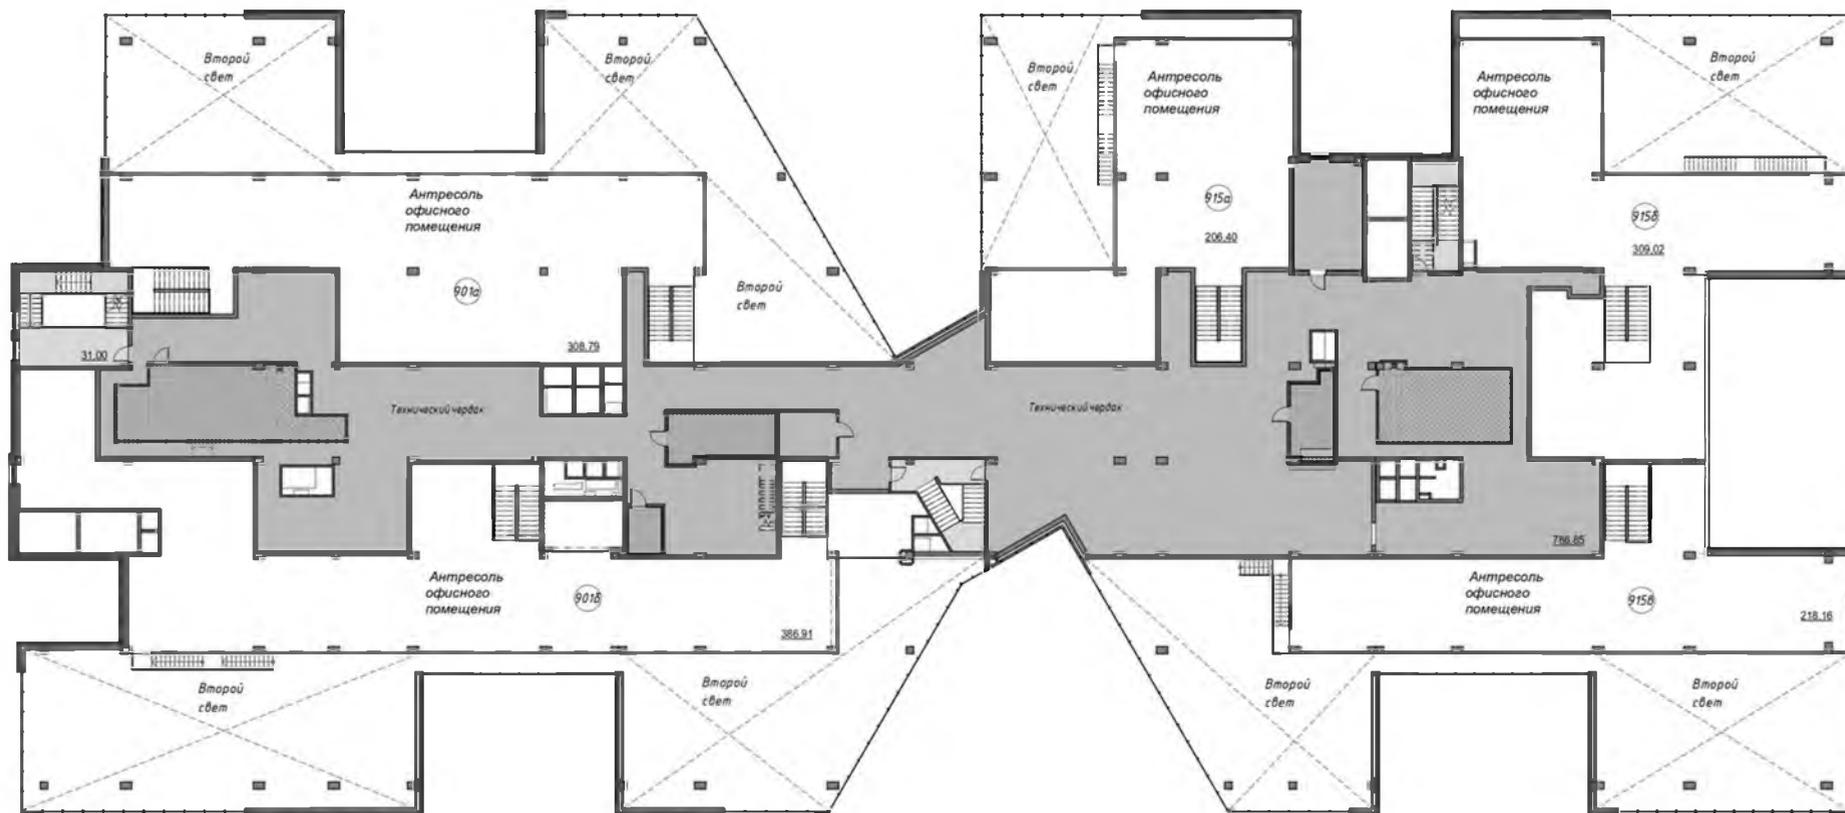

Экспликация помещений офиса №901

Номер пом.	Наименование	Площадь, м2
901a	Антресоль офисного помещения 901 (10 чел.)	308,8
901b	Антресоль офисного помещения 901 (8 чел.)	386,9
		695,7

Экспликация помещений офиса №915

Номер пом.	Наименование	Площадь, м2
915a	Антресоль офисного помещения 910 (8 чел.)	206,4
915b	Антресоль офисного помещения 910 (19 чел.)	309,0
915c	Антресоль офисного помещения 910 (8 чел.)	218,2
		733,6