


Помещения для сдачи в аренду предлагаются в формате «White BOX», который включает в себя:

- белые окрашенные стены;
- пол с финишным гомогенным покрытием;
- с/у с отделкой и установленным санитарным оборудованием;
- введены все необходимые инженерные коммуникации: электричество, оптико-волоконная связь, водоснабжение, системы отопления и кондиционирования, персональные счётчики учёта;

Стоимость предложения в зависимости от площади помещения составляет:

- до 100 м² – 44,4 BYN за м², в том числе НДС 20%
- 100-200 м² – 40,7 BYN за м², в том числе НДС 20%
- 200-500 м² – 37 BYN за м², в том числе НДС 20%
- 500 и более – 35,15 BYN за м², в том числе НДС 20%

В предложении не включено, но по отдельному запросу возможно доведение, оснащение офисных помещений до готовности по требованию заказчика (разводка и подведение коммуникаций до рабочих мест, установка перегородок, ремонт по дизайн проекту).

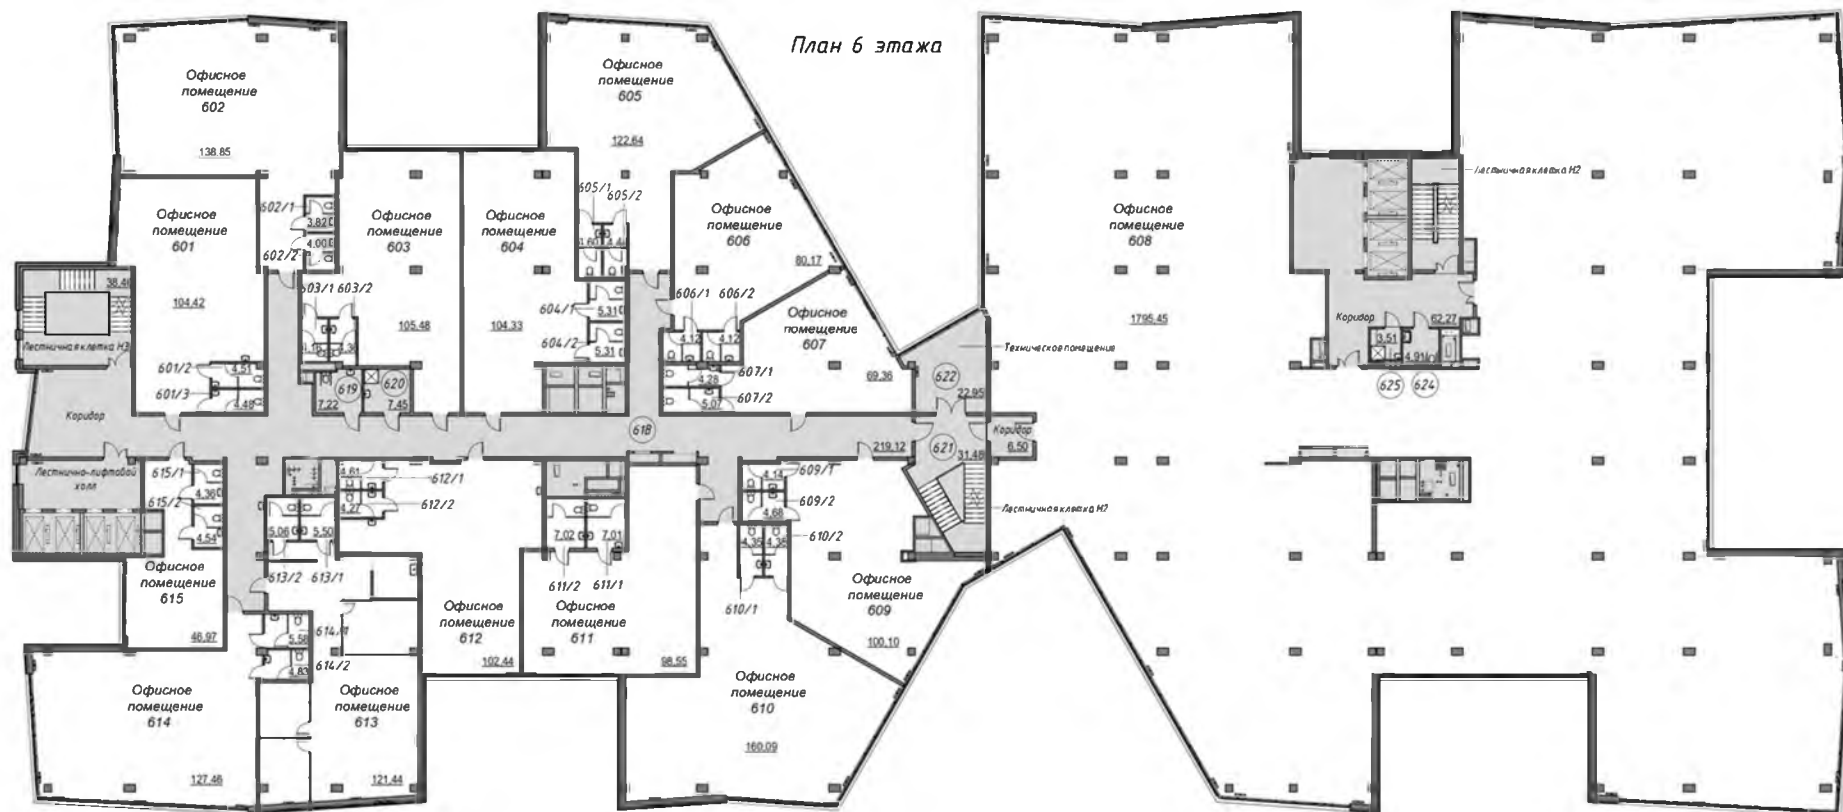

Экспликация помещений офиса №601			Экспликация помещений офиса №604			Экспликация помещений офиса №607			Экспликация помещений офиса №610			Экспликация помещений офиса №613		
Номер пом.	Наименование	Площадь, м2	Номер пом.	Наименование	Площадь, м2	Номер пом.	Наименование	Площадь, м2	Номер пом.	Наименование	Площадь, м2	Номер пом.	Наименование	Площадь, м2
601	Офисное помещение 601 (6 чел.)	104,4	604	Офисное помещение 604 (7 чел.)	104,3	607	Офисное помещение 607 (3 чел.)	69,4	610	Офисное помещение 610 (6 чел.)	160,1	613	Офисное помещение 613 (7 чел.)	121,4
601/2	Санузел Ж.	4,5	604/1	Санузел Ж.	5,3	607/1	Санузел Ж.	4,3	610/1	Санузел Ж.	4,4	613/1	Санузел Ж.	5,5
601/3	Санузел М.	4,5	604/2	Санузел М.	5,3	607/2	Санузел М.	5,1	610/2	Санузел М.	4,4	613/2	Санузел М.	5,1
		113,4			115,0			78,7			168,8	613/3	Помещение приёма пищи	7,1
														139,0
Экспликация помещений офиса №602			Экспликация помещений офиса №605			Экспликация помещений офиса №608			Экспликация помещений офиса №611			Экспликация помещений офиса №614		
Номер пом.	Наименование	Площадь, м2	Номер пом.	Наименование	Площадь, м2	Номер пом.	Наименование	Площадь, м2	Номер пом.	Наименование	Площадь, м2	Номер пом.	Наименование	Площадь, м2
602	Офисное помещение 602 (7 чел.)	138,8	605	Офисное помещение 605 (5 чел.)	122,6	608	Офисное помещение 608 (77 чел.)	1795,5	611	Офисное помещение 611 (5 чел.)	98,5	614	Офисное помещение 614 (7 чел.)	127,5
602/1	Санузел Ж.	3,8	605/1	Санузел М.	4,6			1795,5	611/1	Санузел М.	7,0	614/1	Санузел Ж.	5,6
602/2	Санузел М.	4,0	605/2	Санузел Ж.	4,4				611/2	Санузел Ж.	7,0	614/2	Санузел М.	4,8
		146,7			131,7						112,6			137,9
Экспликация помещений офиса №603			Экспликация помещений офиса №606			Экспликация помещений офиса №609			Экспликация помещений офиса №612			Экспликация помещений офиса №615		
Номер пом.	Наименование	Площадь, м2	Номер пом.	Наименование	Площадь, м2	Номер пом.	Наименование	Площадь, м2	Номер пом.	Наименование	Площадь, м2	Номер пом.	Наименование	Площадь, м2
603	Офисное помещение 603 (7 чел.)	105,5	606	Офисное помещение 606 (5 чел.)	80,2	609	Офисное помещение 609 (6 чел.)	100,1	612	Офисное помещение 612 (6 чел.)	102,4	615	Офисное помещение 615 (3 чел.)	47,0
603/1	Санузел М.	4,2	606/1	Санузел Ж.	4,1	609/1	Санузел Ж.	4,1	612/1	Санузел М.	4,6	615/1	Санузел Ж.	4,4
603/2	Санузел Ж.	4,4	606/2	Санузел М.	4,1	609/2	Санузел М.	4,7	612/2	Санузел Ж.	4,3	615/2	Санузел М.	4,5
		114,0			88,4			108,9			111,3			55,9