

164

РЕСПУБЛИКА БЕЛАРУСЬ
ЕДИНЫЙ ГОСУДАРСТВЕННЫЙ РЕГИСТР НЕДВИЖИМОГО
ИМУЩЕСТВА, ПРАВ НА НЕГО И СДЕЛОК С НИМ

Государственный комитет по имуществу Республики Беларусь
Республиканское унитарное предприятие "Минское городское агентство по
государственной регистрации и земельному кадастру"

СВИДЕТЕЛЬСТВО (УДОСТОВЕРЕНИЕ) № 500/456-2987
О ГОСУДАРСТВЕННОЙ РЕГИСТРАЦИИ

По заявлению № 63067/08:456 от 13 мая 2008 года
в отношении **изолированного помещения** с инвентарным номером
500/D-679765, расположенного по адресу: г.Минск, ул. Маяковского, д.176,
пом. 201, площадь - 963.0 кв.м., назначение - складское помещение, наимено-
вание - складское помещение

произведена государственная регистрация:

1. перехода права собственности на изолированное помещение (правооб-
ладатель - Общество с ограниченной ответственностью "АрендаПартнёр").

Приложения: нет

Примечания: выдано ООО "АрендаПартнёр"

Свидетельство составлено 19 мая 2008 года

Регистратор *Рыбальченко Анна Анатольевна 456*



из 1

Арендатор
Т. Маворочак

Лист 1 из 1

КОМИТЕТ ПО ЗЕМЕЛЬНЫМ РЕСУРСАМ, ГЕОДЕЗИИ И КАРТОГРАФИИ
ПРИ СОВЕТЕ МИНИСТРОВ РЕСПУБЛИКИ БЕЛАРУСЬ

ТЕХНИЧЕСКИЙ ПАСПОРТ

на изолированное нежилое помещение

составлен по состоянию на «24» 03 2004г.

Республиканское унитарное предприятие
«Минское городское агентство по государственной регистрации и земельному кадастру»
(наименование организации по государственной регистрации)

Инвентарный номер 500/0-679765

1	Область		6	Улица	Маяковского
2	Район		7	Номер дома	176
3	Сельсовет		8	Номер корпуса	
4	Населенный пункт	г. Минск	9	Номер изолированного помещения	201
5	Район в городе	Ленинский	10	Этаж	2

1. СВЕДЕНИЯ О ЗДАНИИ (СООРУЖЕНИИ)

Таблица 1

1	Серия, тип проекта здания	
2	Инвентарный номер	
3	Количество этажей, шт.	4
4	Материал стен	железобетонные панели
5	Год постройки	1990
6	Год реконструкции	
7	Общая площадь здания, м2	16911, 2

2. СВЕДЕНИЯ ОБ ИЗОЛИРОВАННОМ НЕЖИЛОМ ПОМЕЩЕНИИ

Таблица 2

1	Назначение изолированного нежилого помещения /код 402.05 1	склад
2	Объем изолированного нежилого помещения, м3	4884
3	Общая площадь изолированного нежилого помещения, м2	963,0
4	Нормируемая площадь изолированного нежилого помещения, м2	963,0

Подпись исполнителя

3. ТЕХНИЧЕСКОЕ ОПИСАНИЕ КОНСТРУКТИВНЫХ ЭЛЕМЕНТОВ И ИНЖЕНЕРНОГО ОБОРУДОВАНИЯ

Таблица 3

№ п/п	Наименование конструктивных элементов и инженерного оборудования	Описание конструктивных элементов и инженерного оборудования (материал, конструкция, отделка и прочие)	
1	2	3	
1	Стены		
	а) наружные	<i>железобетонные панели</i>	
	б) внутренние	<i>кирпичные</i>	
2	Перегородки		
3	Перекрытия	<i>железобетонное</i>	
4	Крыша		
5	Полы	<i>деревянные</i>	
6	Проемы		
	оконные	<i>двойные</i>	
	дверные	<i>металлические ворота</i>	
7	Балконы		
8	Лоджии		
9	Инженерное оборудование	отопление	<i>стальные трубы</i>
		электроснабжение	<i>скрытая проводка</i>
		водопровод	
		канализация	
		горячее водоснабжение	
		ванные, души	
		газоснабжение	
		электроплиты	
		радио	
		телевидение	
		телефон	<i>каблечный</i>
		мусоропровод	
	лифт	<i>грузовой</i>	

Особые отметки _____

Приложение: 1. поэтажные планы на 1 листах

Паспорт составил: «22» 12 2004 _____

(*Вшневская Ж. А.*)
(фамилия, инициалы)

Паспорт проверил: «22» 12 2004 _____

(*Матюшонко Н. И.*)
(фамилия, инициалы)

Уполномоченное должностное лицо _____

(*Матюшонко*)
(фамилия, инициалы)

« _____ » _____ 20 _____ г. «Изменений нет» _____

(_____)
(фамилия, инициалы)

Уполномоченное должностное лицо _____

(_____)
(фамилия, инициалы)

М.П.

« _____ » _____ 20 _____ г. «Изменений нет» _____


(_____)
(фамилия, инициалы)

Уполномоченное должностное лицо _____

(_____)
(фамилия, инициалы)

М.П.



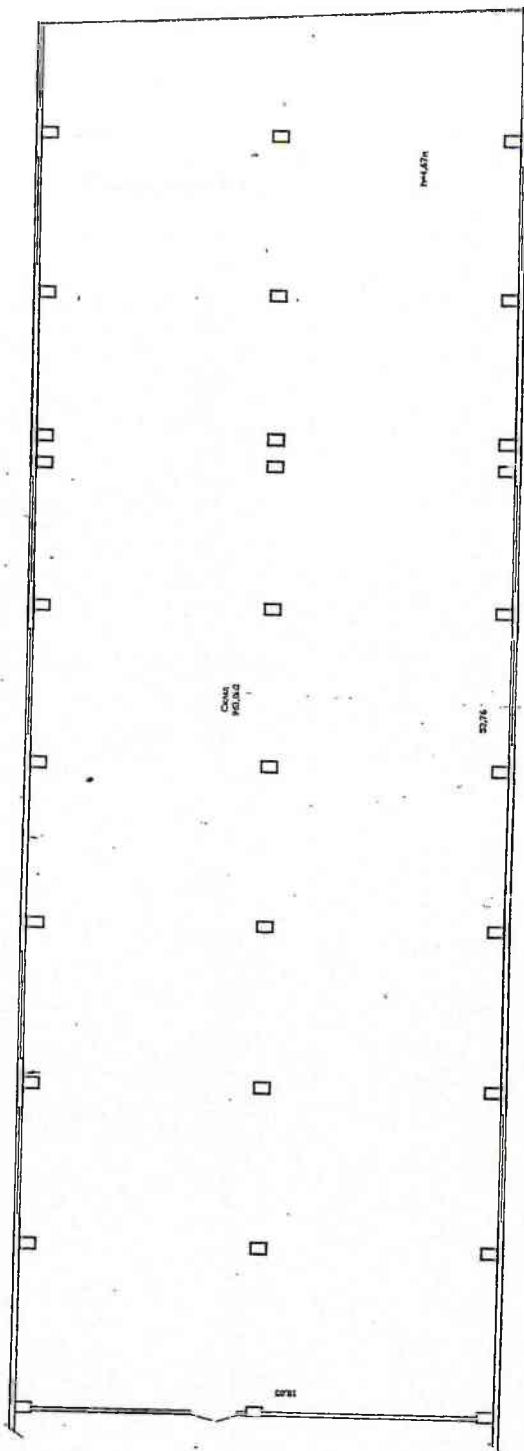

РЕСПУБЛИКАНСКОЕ УНИТАРНОЕ ПРЕДПРИЯТИЕ "МИНСКОЕ ГОРОДСКОЕ АГЕНТСТВО ПО ГОСУДАРСТВЕННОЙ РЕГИСТРАЦИИ И ЗЕМЕЛЬНОМУ КАДАСТРУ "				
ул.Маяковского			№ 176	
к-мма	квартал	участок	секция	Литер Ю/А/К
335-2	879			
план	2	этаж	лист 1	М 1:200
Составил	Дубовик М.М.	<i>[Signature]</i>		13.06.2008
Вычертил	Дубовик М.М.	<i>[Signature]</i>		13.06.2008
Проверил	Матюшонок Н.И.	<i>[Signature]</i>		