

ГОСУДАРСТВЕННЫЙ КОМИТЕТ ПО ИМУЩЕСТВУ РЕСПУБЛИКИ БЕЛАРУСЬ  
Республиканское унитарное предприятие "Минское городское агентство по государственной  
регистрации и земельному кадастру"  
РЕЕСТР АДРЕСОВ РЕСПУБЛИКИ БЕЛАРУСЬ

СПРАВКА № 1435  
об изменении адреса

Выдана: Обществу с дополнительной ответственностью "АЙРОН"

Инвентарный номер объекта, в отношении которого изменен адрес: 500/D-708133920

Уникальный идентификатор адреса: 4010975

Адрес объекта: 220089, Республика Беларусь, г. Минск, пр-т Дзержинского, 11-815

Предыдущий адрес: 220089, Республика Беларусь, г. Минск, пр-т Дзержинского, 11-741

Вид объекта: изолированное помещение

Дата регистрации адреса: 28.04.2018


Основание изменения адреса: Проверка технических характеристик

Документы, являющиеся основанием для регистрации адреса: Иной документ Общество с дополнительной ответственностью "АЙРОН" № б/н от 29.03.2018, гарантийное письмо

Состояние адреса: Адрес не требует уточнения

инженер отдела ведения реестра адресов и статотчетности

19.06.2018

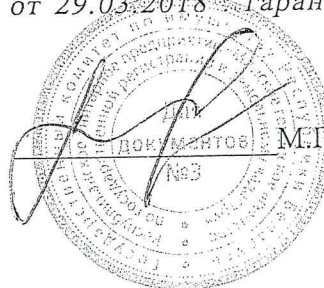

М.П. В.О. Юшкевич



**РЕСПУБЛИКА БЕЛАРУСЬ**  
**ЕДИНЬЙ ГОСУДАРСТВЕННЫЙ РЕГИСТР НЕДВИЖИМОГО**  
**ИМУЩЕСТВА, ПРАВ НА НЕГО И СДЕЛОК С НИМ**

**Государственный комитет по имуществу Республики Беларусь**  
Республиканское унитарное предприятие "Минское городское  
агентство по государственной регистрации и земельному кадастру"

**СВИДЕТЕЛЬСТВО (УДОСТОВЕРЕНИЕ) № 500/726-13581**  
**О ГОСУДАРСТВЕННОЙ РЕГИСТРАЦИИ**

По заявлению № 86576/14:726 от 20 июня 2014 года  
в отношении **изолированного помещения** с инвентарным  
номером 500/D-708133920, расположенного по адресу: г. Минск, пр-т  
Дзержинского, 11-741, площадь - 161.0 кв.м., назначение - Торговое  
помещение, наименование - Торговое помещение

**произведена государственная регистрация:**

1. создания изолированного помещения на основании  
строительства и ввода в эксплуатацию изолированного помещения;
2. возникновения права собственности на изолированное  
помещение, правообладатель - юридическое лицо, резидент  
Республики Беларусь Общество с дополнительной ответственностью  
"АЙРОН".

Приложения: нет

Примечания: нет

Свидетельство составлено 23 июня 2014 года

Регистратор *Кисель Марина Александровна 726*





ГОСУДАРСТВЕННЫЙ КОМИТЕТ ПО ИМУЩЕСТВУ  
РЕСПУБЛИКИ БЕЛАРУСЬ

ТЕХНИЧЕСКИЙ ПАСПОРТ

на изолированное нежилое помещение  
составлен по состоянию на 12 июня 2014г.

РЕСПУБЛИКАНСКОЕ УНИТАРНОЕ ПРЕДПРИЯТИЕ  
"МИНСКОЕ ГОРОДСКОЕ АГЕНТСТВО ПО ГОСУДАРСТВЕННОЙ РЕГИСТРАЦИИ И  
ЗЕМЕЛЬНОМУ КАДАСТРУ "

(наименование организации по государственной регистрации)

Наименование: Торговое помещение

Назначение: код 4 02 03 Торговое помещение

Инвентарный номер: 500/D-708133920

Адрес (местонахождение):

Республика Беларусь, г. Минск, пр-т ДЗЕРЖИНСКОГО, 11-741


Паспорт составил: 18 июня 2014г.

  
(подпись)

Корнеев И.А.

(инициалы, Фамилия)

Паспорт проверил: "18" 06 2014г.

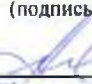  
(подпись)

Андрушко М.П.

(инициалы, Фамилия)

Уполномоченное должностное лицо

(подпись)

Андрушко М.П.

(инициалы, Фамилия)

Отметки о проведенных проверках характеристик недвижимого имущества

" " 20 г. Изменений нет

(подпись)

(инициалы, Фамилия)

Уполномоченное должностное лицо

(подпись)

(инициалы, Фамилия)

М.П.

" " 20 г. Изменений нет

(подпись)

(инициалы, Фамилия)

Уполномоченное должностное лицо

(подпись)

(инициалы, Фамилия)

М.П.

1. СВЕДЕНИЯ О ЗДАНИИ (СООРУЖЕНИИ)

Таблица 1

1. Инвентарный номер	500/С-61401
2. Количество этажей, шт.	16-24
3. Материал стен	блоки ячеистого бетона
4. Год постройки	2014
5. Год реконструкции	
6. Общая площадь здания, кв. м.	44283,1

## 2. СВЕДЕНИЯ ОБ ИЗОЛИРОВАННОМ НЕЖИЛОМ ПОМЕЩЕНИИ

Таблица 2

1. Назначение изолированного нежилого помещения	<i>код 4 02 03 Торговое помещение</i>
2. Этаж	<i>1-й</i>
3. Объем изолированного нежилого помещения, куб. м.	<i>732</i>
4. Общая площадь изолированного нежилого помещения, кв.м.	<i>161,0</i>
5. Нормируемая площадь изолированного нежилого помещения, кв.м.	<i>158,7</i>

## 3. ТЕХНИЧЕСКОЕ ОПИСАНИЕ КОНСТРУКТИВНЫХ ЭЛЕМЕНТОВ И ИНЖЕНЕРНОГО ОБОРУДОВАНИЯ

Таблица 3


№ п/п	Наименование конструктивных элементов и инженерного оборудования	Описание конструктивных элементов и инженерного оборудования (материал, конструкция, отделка и прочие)
1	2	3
1	Стены наружные	<i>монолитный железобетонный каркас с заполнением из блоков</i>
2	Стены внутренние	<i>блоки ячеистого бетона, монолитный железобетон</i>
3	Перегородки	<i>кирпичные, блоки ячеистого бетона</i>
4	Перекрытия	<i>монолитное железобетонное</i>
5	Крыша	<i>нет</i>
6	Полы	<i>плиточные</i>
7	Проемы оконные	<i>стеклопакеты ПВХ</i>
8	Проемы дверные	<i>ПВХ</i>
9	Внутренняя отделка	<i>оштукатурено, окрашено</i>
10	Балконы	<i>нет</i>
11	Лоджии	<i>нет</i>
12	Инженерное оборудование	
12.1	отопление	<i>центральное, стальные, металлополимерные трубы, радиаторы</i>
12.2	водопровод	<i>от уличной сети, трубы стальные оцинкованные, полимерные</i>
12.3	канализация	<i>центральная, полипропиленовые трубы</i>
12.4	электроснабжение	<i>централизованное, скрытая проводка</i>
12.5	газоснабжение	<i>нет</i>
12.6	горячее водоснабжение	<i>центральное, трубы стальные оцинкованные, полимерные</i>
12.7	ванные, души	<i>нет</i>
12.8	электроплиты	<i>нет</i>
12.9	вентиляция	<i>естественная</i>
12.10	радио	<i>нет сведений</i>
12.11	телевидение	<i>нет сведений</i>
12.12	телефон	<i>нет сведений</i>
12.13	мусоропровод	<i>нет</i>
12.14	лифты	<i>нет</i>

Особые отметки:

Приложение: поэтажные планы на   1   листах

Подпись исполнителя



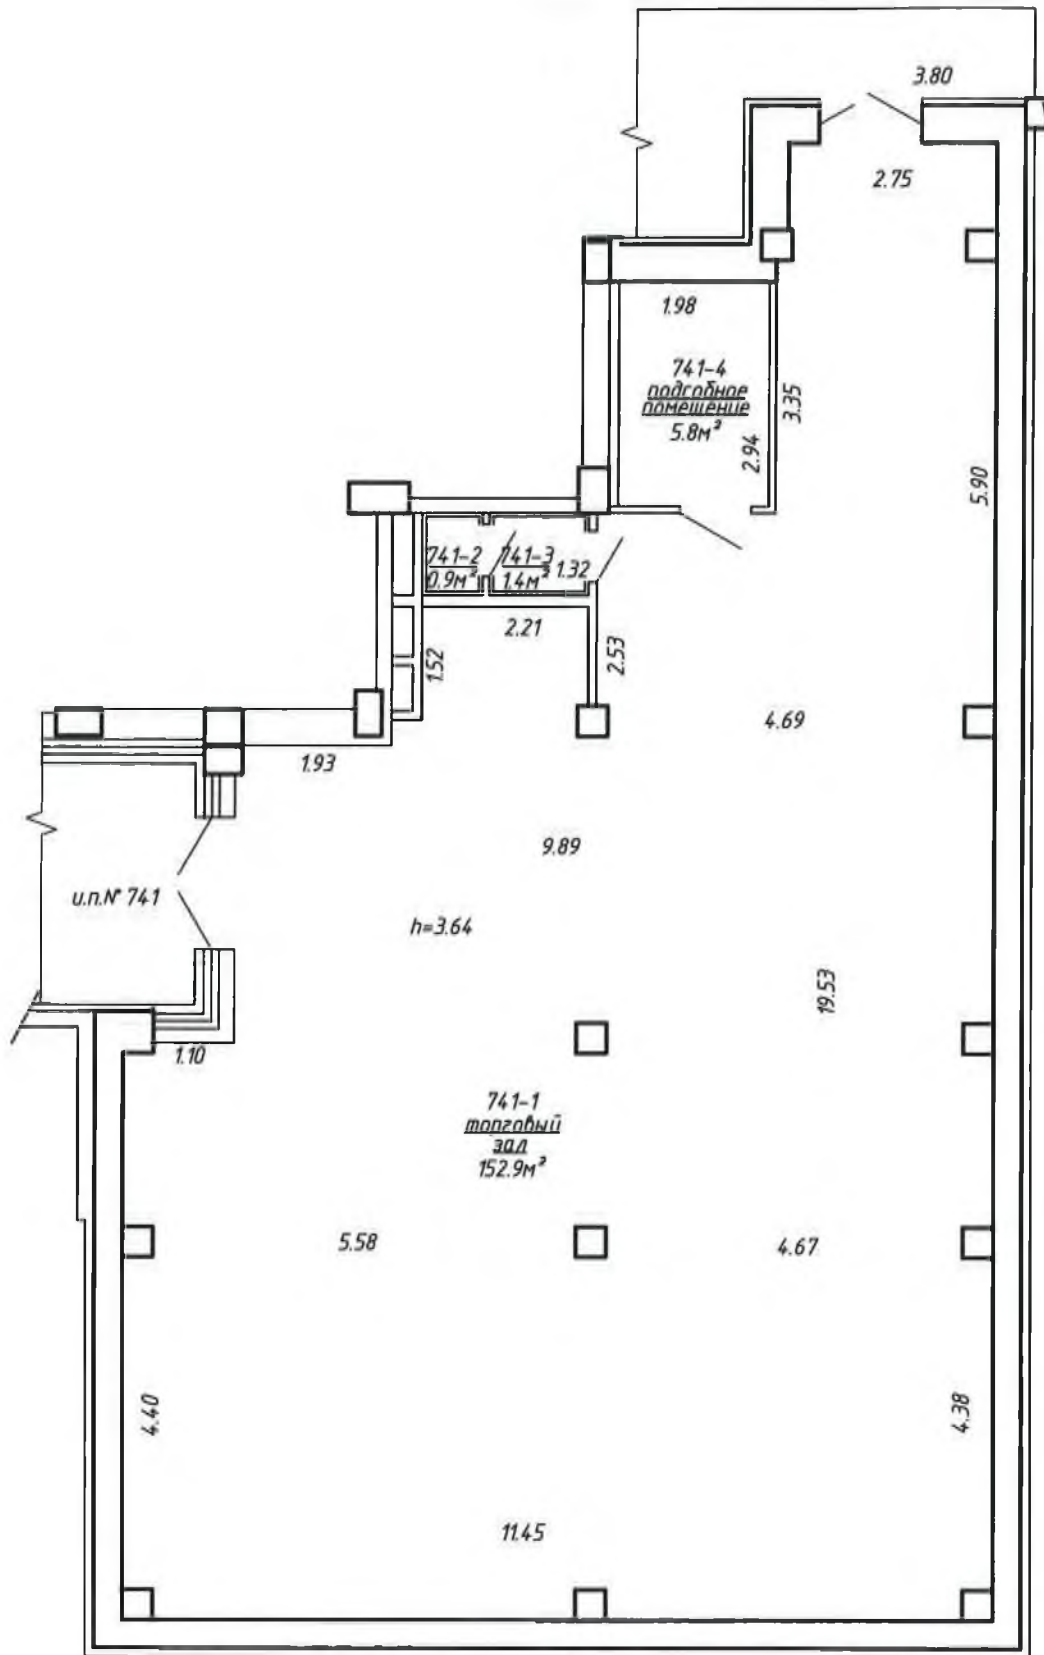

u.n. № 741  $\frac{158.7 \text{ м}^2}{161.0 \text{ м}^2}$

РЕСПУБЛИКАНСКОЕ УНИТАРНОЕ ПРЕДПРИЯТИЕ "МИНСКОЕ ГОРОДСКОЕ АГЕНТСТВО ПО ГОСУДАРСТВЕННОЙ РЕГИСТРАЦИИ И ЗЕМЕЛЬНОМУ КАДАСТРУ"			
г. Минск, пр-т Дзержинского, 11-741			Литер А 16-24/бл
план	1 этаж	Лист № 1	М 1:100
	Фамилия, Инициалы	подпись	дата
Составил	Корнеев И.А.		18.04.2014
Проверил	Андрушко М.П.		18.04.2014
Уполномоченное должностное лицо	Андрушко М.П.		18.04.2014