

Помещения для сдачи в аренду предлагаются в формате «White BOX», который включает в себя:


- белые окрашенные стены;
- пол с финишным гомогенным покрытием;
- с/у с отделкой и установленным санитарным оборудованием;
- введены все необходимые инженерные коммуникации: электричество, оптико-волоконная связь, водоснабжение, системы отопления и кондиционирования, персональные счётчики учёта;

Стоимость предложения в зависимости от площади помещения составляет:

- до 100 м<sup>2</sup> – 42,96 BYN за м<sup>2</sup>, в том числе НДС 20%
- 100-200 м<sup>2</sup> – 39,38 BYN за м<sup>2</sup>, в том числе НДС 20%
- 200-500 м<sup>2</sup> – 35,8 BYN за м<sup>2</sup>, в том числе НДС 20%
- 500 и более – 34,01 BYN за м<sup>2</sup>, в том числе НДС 20%

В предложении не включено, но по отдельному запросу возможно доведение, оснащение офисных помещений до готовности по требованию заказчика (разводка и подведение коммуникаций до рабочих мест, установка перегородок, ремонт по дизайн проекту).

План 5 этажа

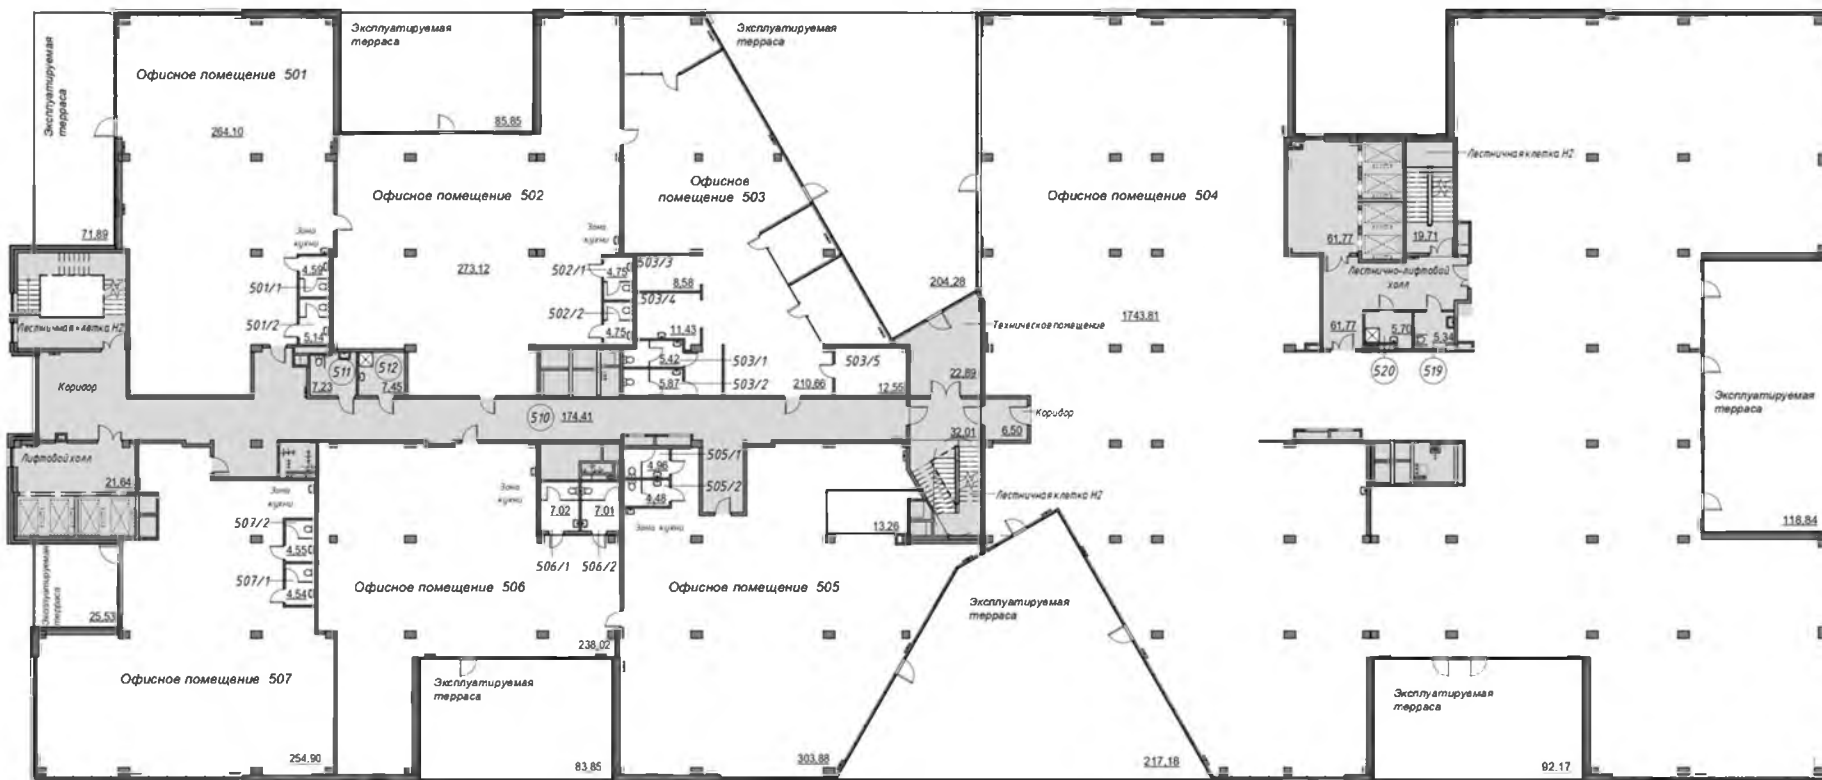

Экспликация помещений офиса №501			Экспликация помещений офиса №503			Экспликация помещений офиса №504			Экспликация помещений офиса №506																						
Номер пом.	Наименование	Площадь, м2	Номер пом.	Наименование	Площадь, м2	Номер пом.	Наименование	Площадь, м2	Номер пом.	Наименование	Площадь, м2																				
501	Офисное помещение 501 (12 чел.)	264,1	503	Офисное помещение 503 (13 чел.)	210,7	504	Офисное помещение 504 (177 чел.)	1743,8	506	Офисное помещение 506 (10 чел.)	238,0																				
501/1	Санузел Ж.	4,6	503/1	Санузел Ж.	5,4	<table border="1"> <thead> <tr> <th colspan="3">Экспликация помещений офиса №505</th> </tr> <tr> <th>Номер пом.</th> <th>Наименование</th> <th>Площадь, м2</th> </tr> </thead> <tbody> <tr> <td>505</td> <td>Офисное помещение 505 (116 чел.)</td> <td>303,9</td> </tr> <tr> <td>505</td> <td>Офисное помещение 505</td> <td>13,3</td> </tr> <tr> <td>505/1</td> <td>Санузел М.</td> <td>5,0</td> </tr> <tr> <td>505/2</td> <td>Санузел Ж.</td> <td>4,5</td> </tr> <tr> <td colspan="3"></td> <td>326,6</td> </tr> </tbody> </table>	Экспликация помещений офиса №505			Номер пом.	Наименование	Площадь, м2	505	Офисное помещение 505 (116 чел.)	303,9	505	Офисное помещение 505	13,3	505/1	Санузел М.	5,0	505/2	Санузел Ж.	4,5				326,6	506/1	Санузел Ж.	7,0
Экспликация помещений офиса №505																															
Номер пом.	Наименование	Площадь, м2																													
505	Офисное помещение 505 (116 чел.)	303,9																													
505	Офисное помещение 505	13,3																													
505/1	Санузел М.	5,0																													
505/2	Санузел Ж.	4,5																													
			326,6																												
501/2	Санузел М.	5,1	503/2	Санузел М.	5,9	506/2	Санузел М.	7,0																							
			273,8	503/3	Серверная	8,6	<table border="1"> <thead> <tr> <th colspan="3">Экспликация помещений офиса №507</th> </tr> <tr> <th>Номер пом.</th> <th>Наименование</th> <th>Площадь, м2</th> </tr> </thead> <tbody> <tr> <td>507</td> <td>Офисное помещение 507 (16 чел.)</td> <td>254,9</td> </tr> <tr> <td>507/1</td> <td>Санузел Ж.</td> <td>4,5</td> </tr> <tr> <td>507/2</td> <td>Санузел М.</td> <td>4,5</td> </tr> <tr> <td colspan="3"></td> <td>264,0</td> </tr> </tbody> </table>			Экспликация помещений офиса №507			Номер пом.	Наименование	Площадь, м2	507	Офисное помещение 507 (16 чел.)	254,9	507/1	Санузел Ж.	4,5	507/2	Санузел М.	4,5				264,0			
Экспликация помещений офиса №507																															
Номер пом.	Наименование	Площадь, м2																													
507	Офисное помещение 507 (16 чел.)	254,9																													
507/1	Санузел Ж.	4,5																													
507/2	Санузел М.	4,5																													
			264,0																												
<table border="1"> <thead> <tr> <th colspan="3">Экспликация помещений офиса №502</th> </tr> <tr> <th>Номер пом.</th> <th>Наименование</th> <th>Площадь, м2</th> </tr> </thead> <tbody> <tr> <td>502</td> <td>Офисное помещение 502 (16 чел.)</td> <td>273,1</td> </tr> <tr> <td>502/1</td> <td>Санузел Ж.</td> <td>4,8</td> </tr> <tr> <td>502/2</td> <td>Санузел М.</td> <td>4,8</td> </tr> <tr> <td colspan="3"></td> <td>282,6</td> </tr> </tbody> </table>			Экспликация помещений офиса №502			Номер пом.	Наименование	Площадь, м2	502	Офисное помещение 502 (16 чел.)	273,1	502/1	Санузел Ж.	4,8	502/2	Санузел М.	4,8				282,6	503/4	Помещение приема пищи	11,4							
Экспликация помещений офиса №502																															
Номер пом.	Наименование	Площадь, м2																													
502	Офисное помещение 502 (16 чел.)	273,1																													
502/1	Санузел Ж.	4,8																													
502/2	Санузел М.	4,8																													
			282,6																												
			503/5	Гардеробная	12,6																										
			254,5																												